



BEGANE
GROND

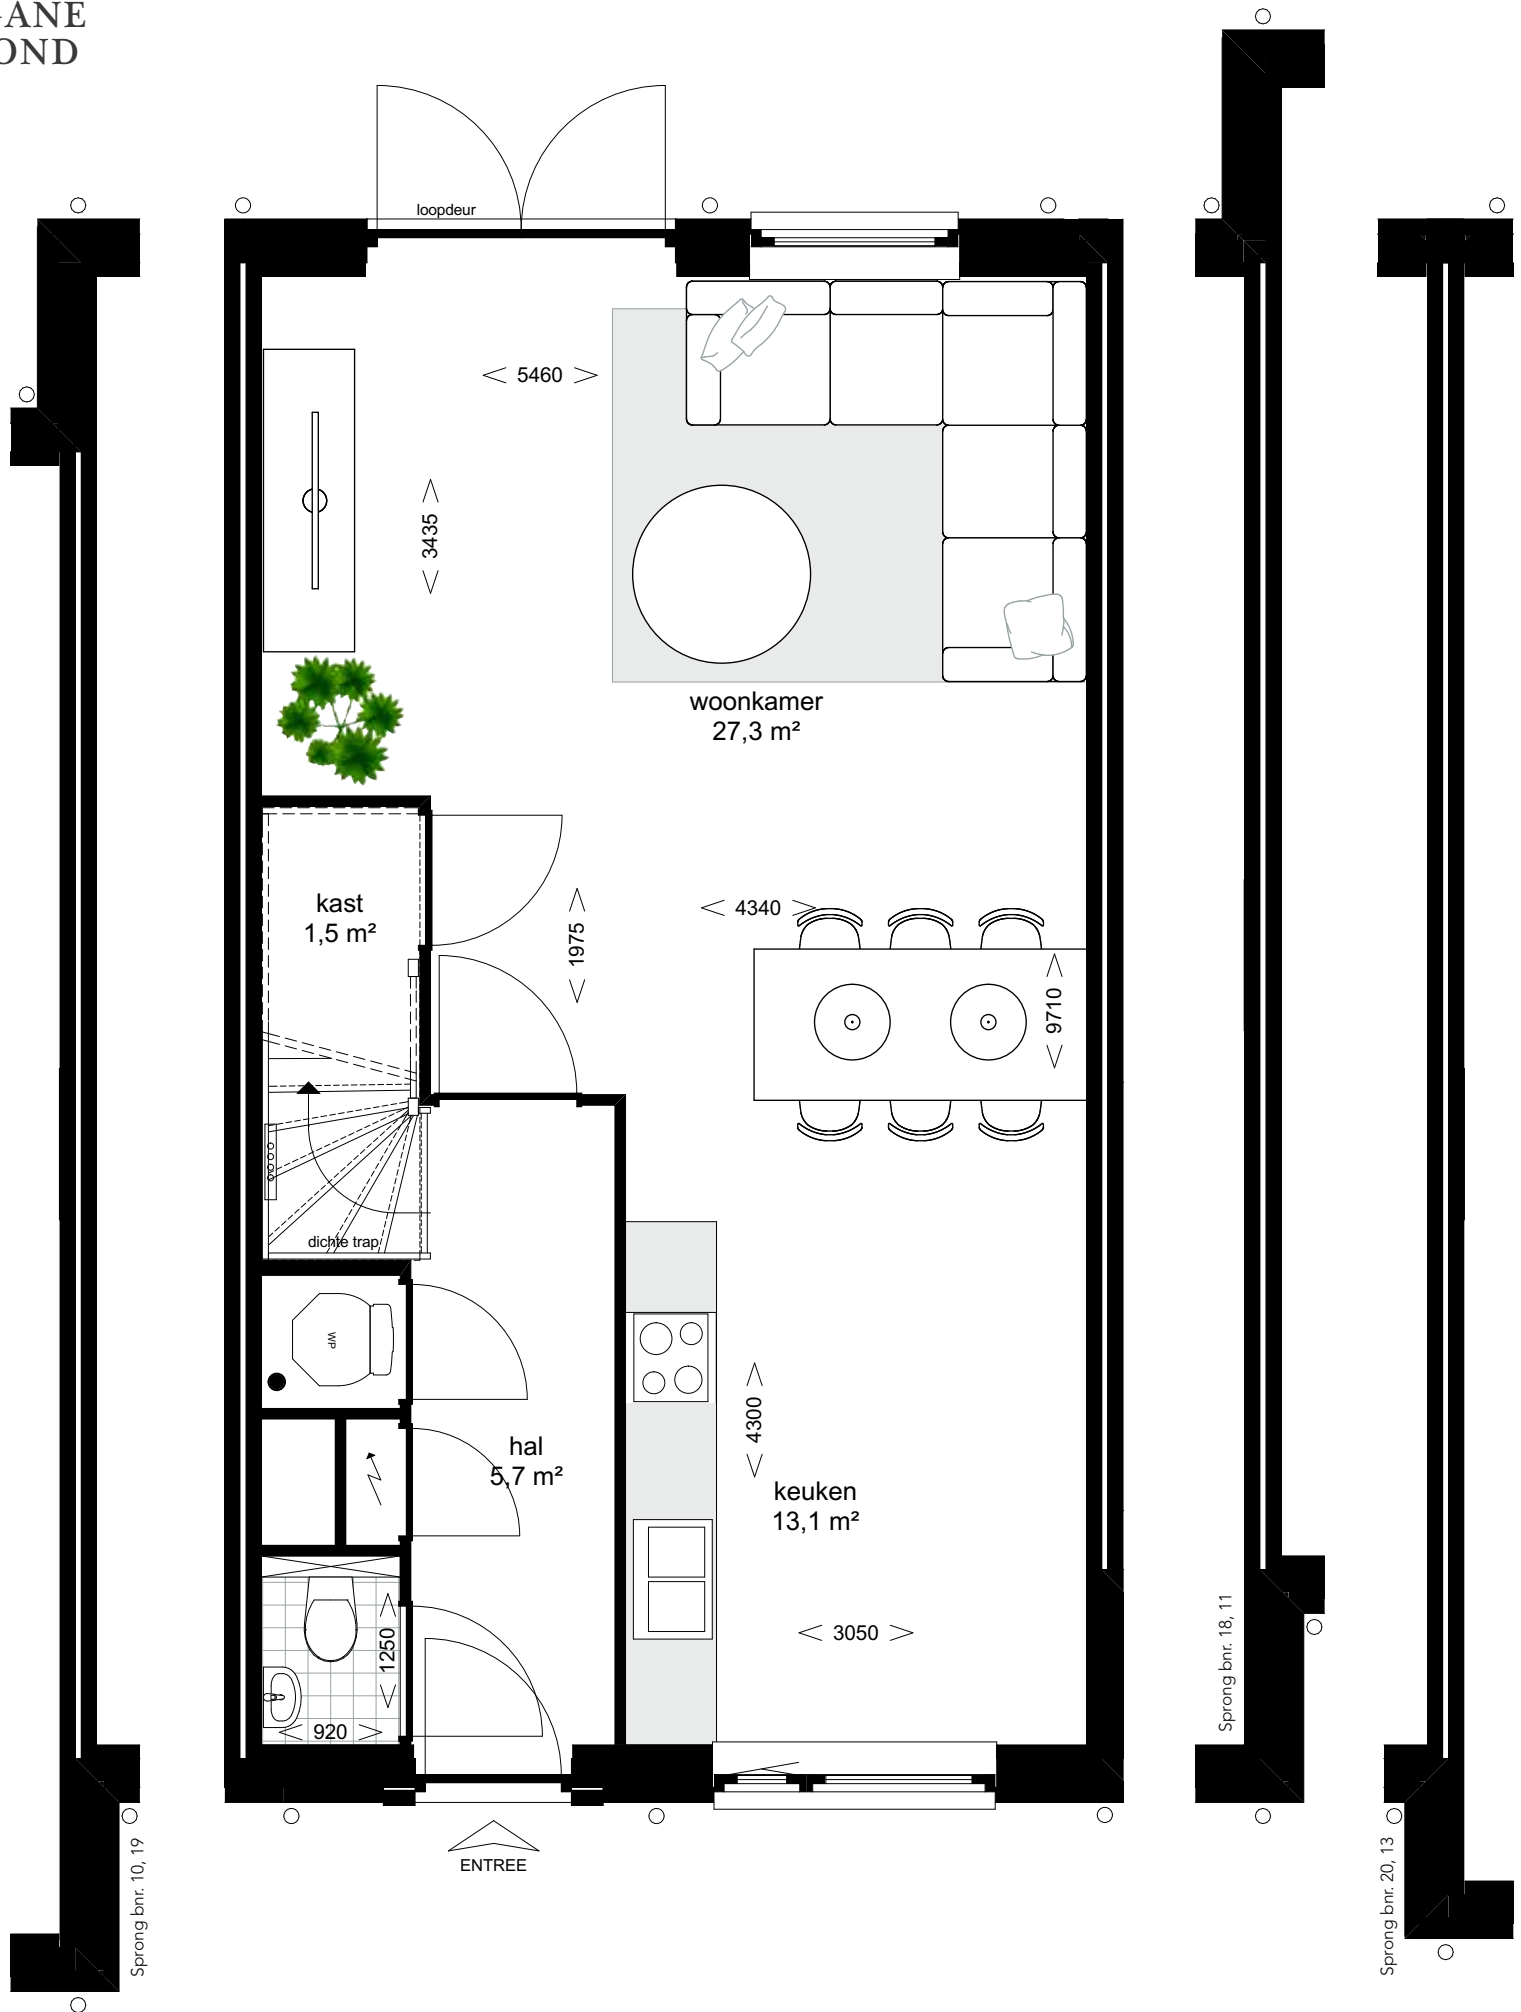

EERSTE
VERDIEPING

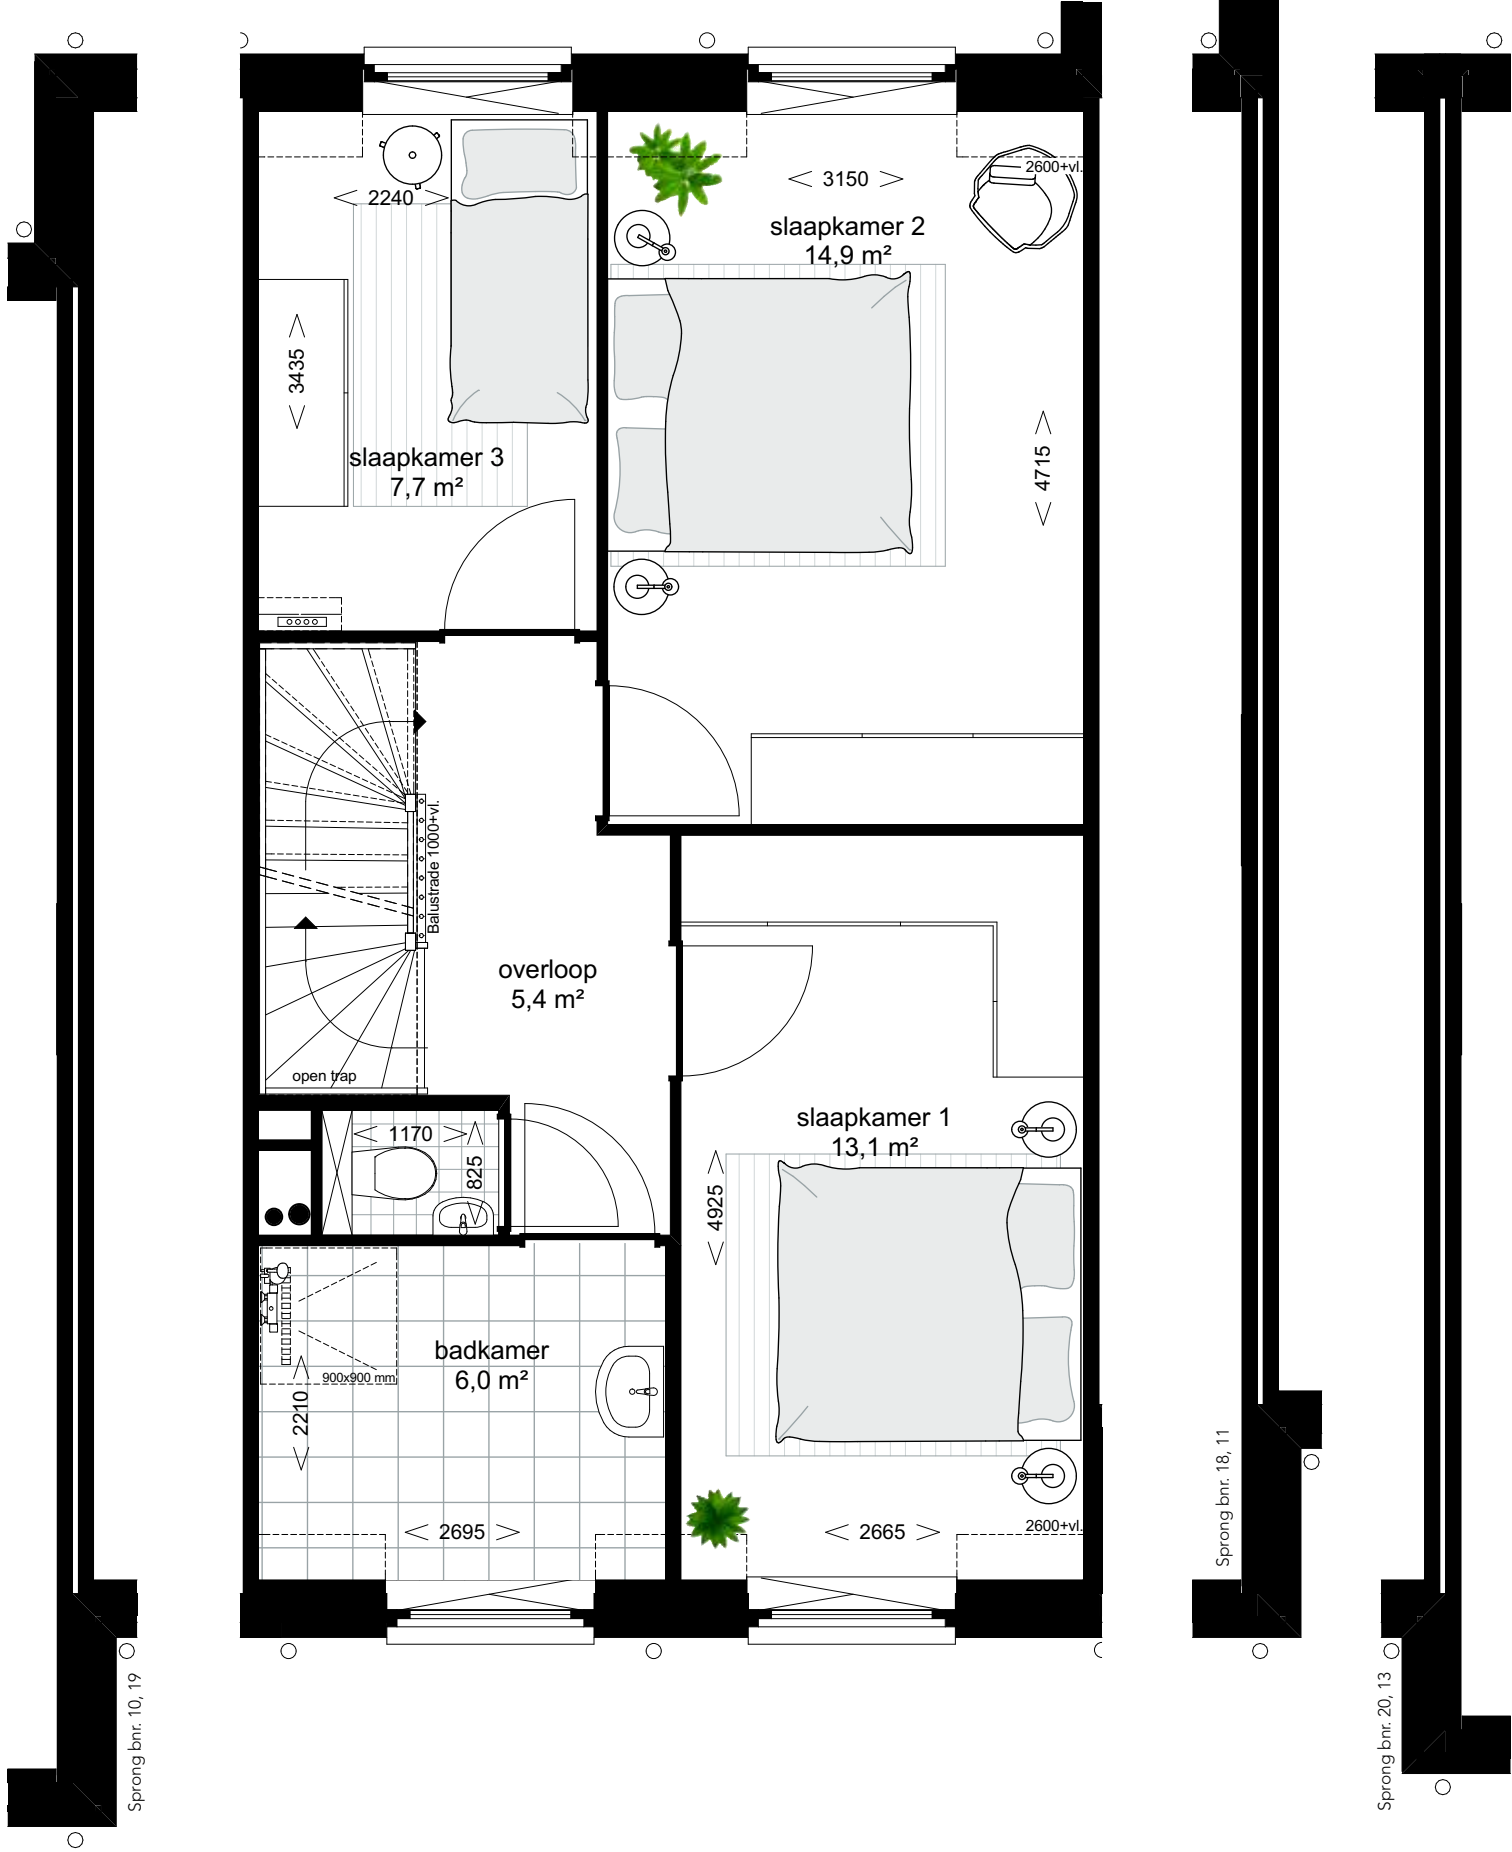

Sprong bnr. 10, 19

Sprong bnr. 18, 11

Sprong bnr. 20, 13

TWEEDE
VERDIEPING

