


TYPE
L2

Schaal 1:50

BEGANE
GROND

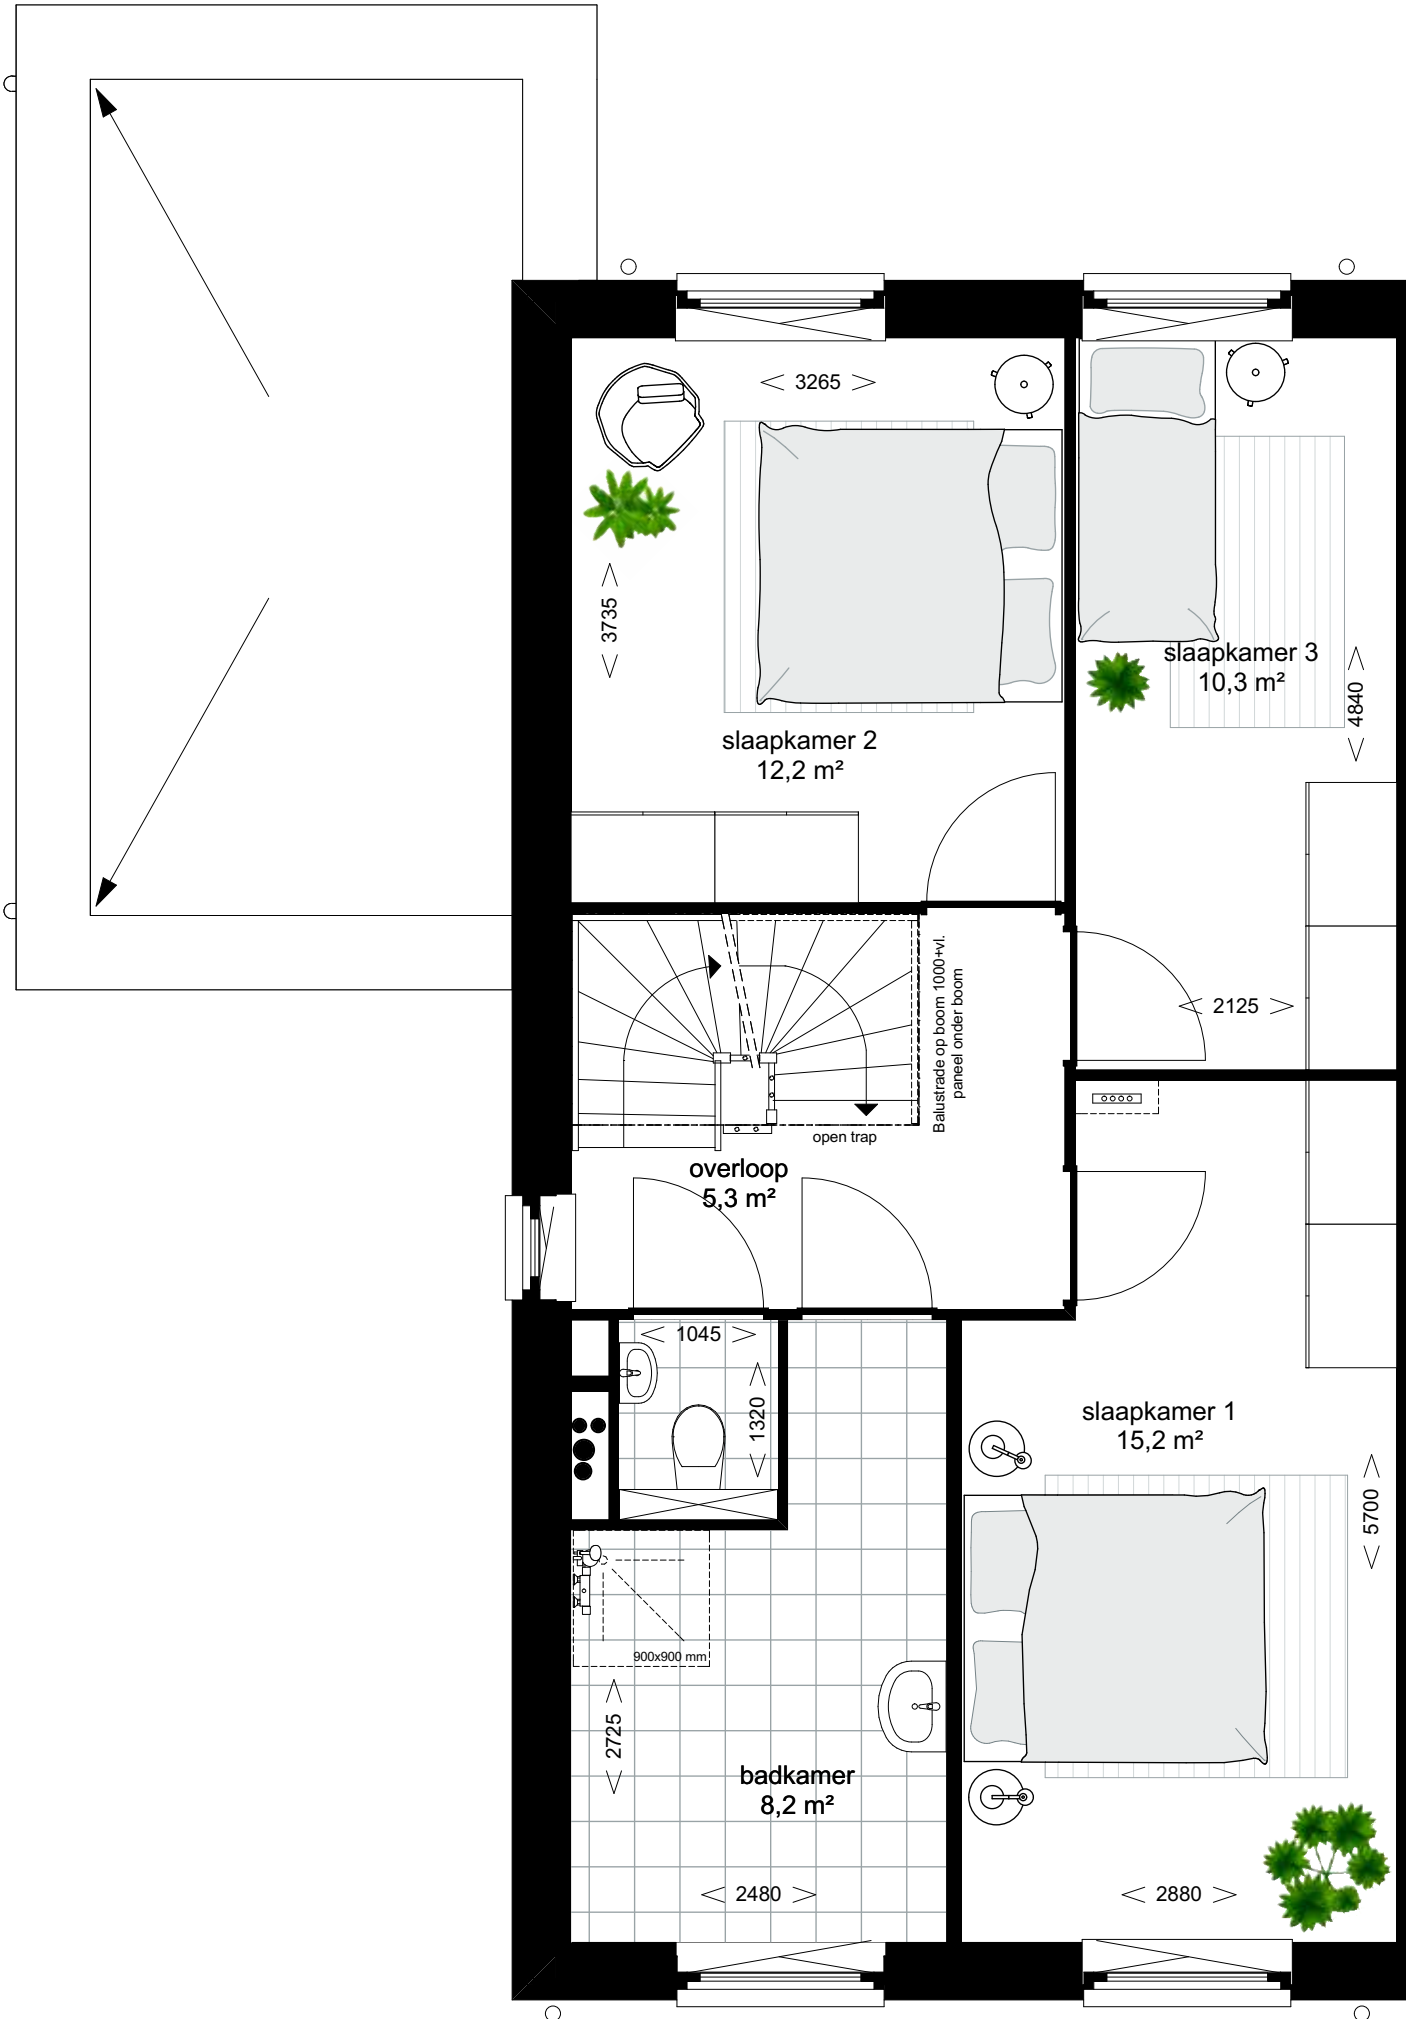

TWEEDE
VERDIEPING

