




BEGANE
GROND

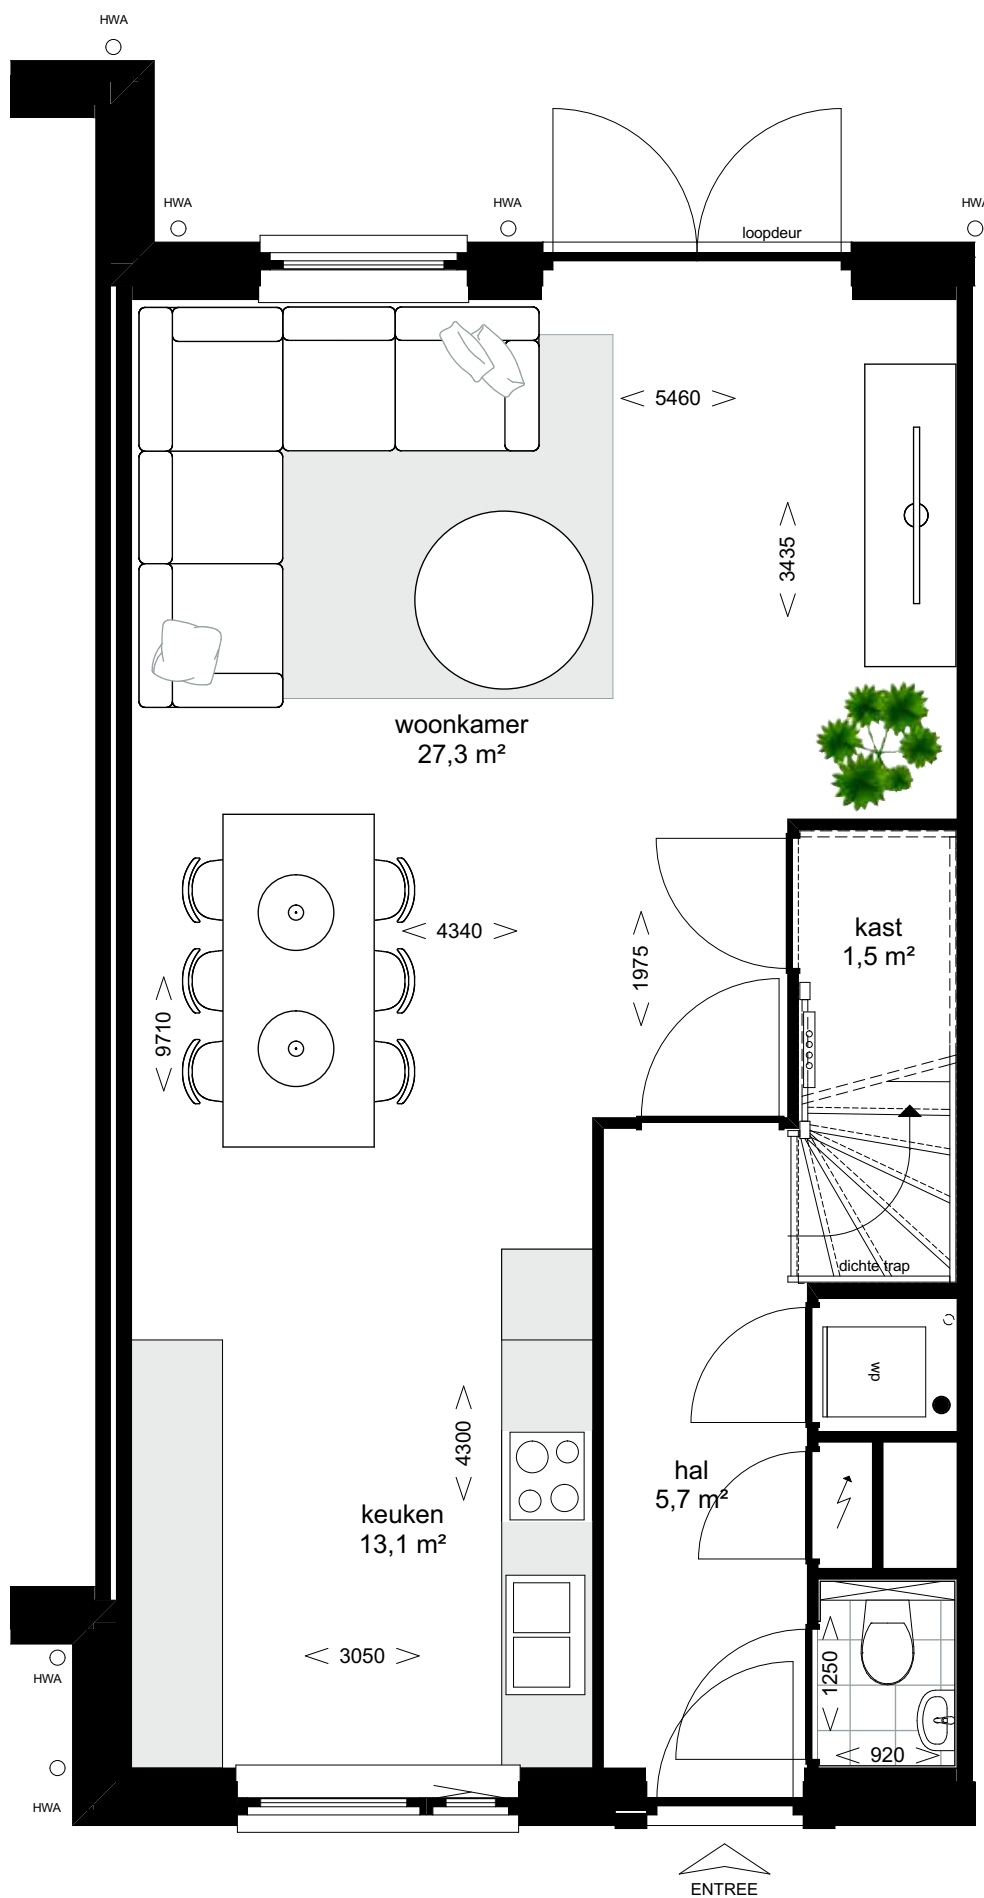

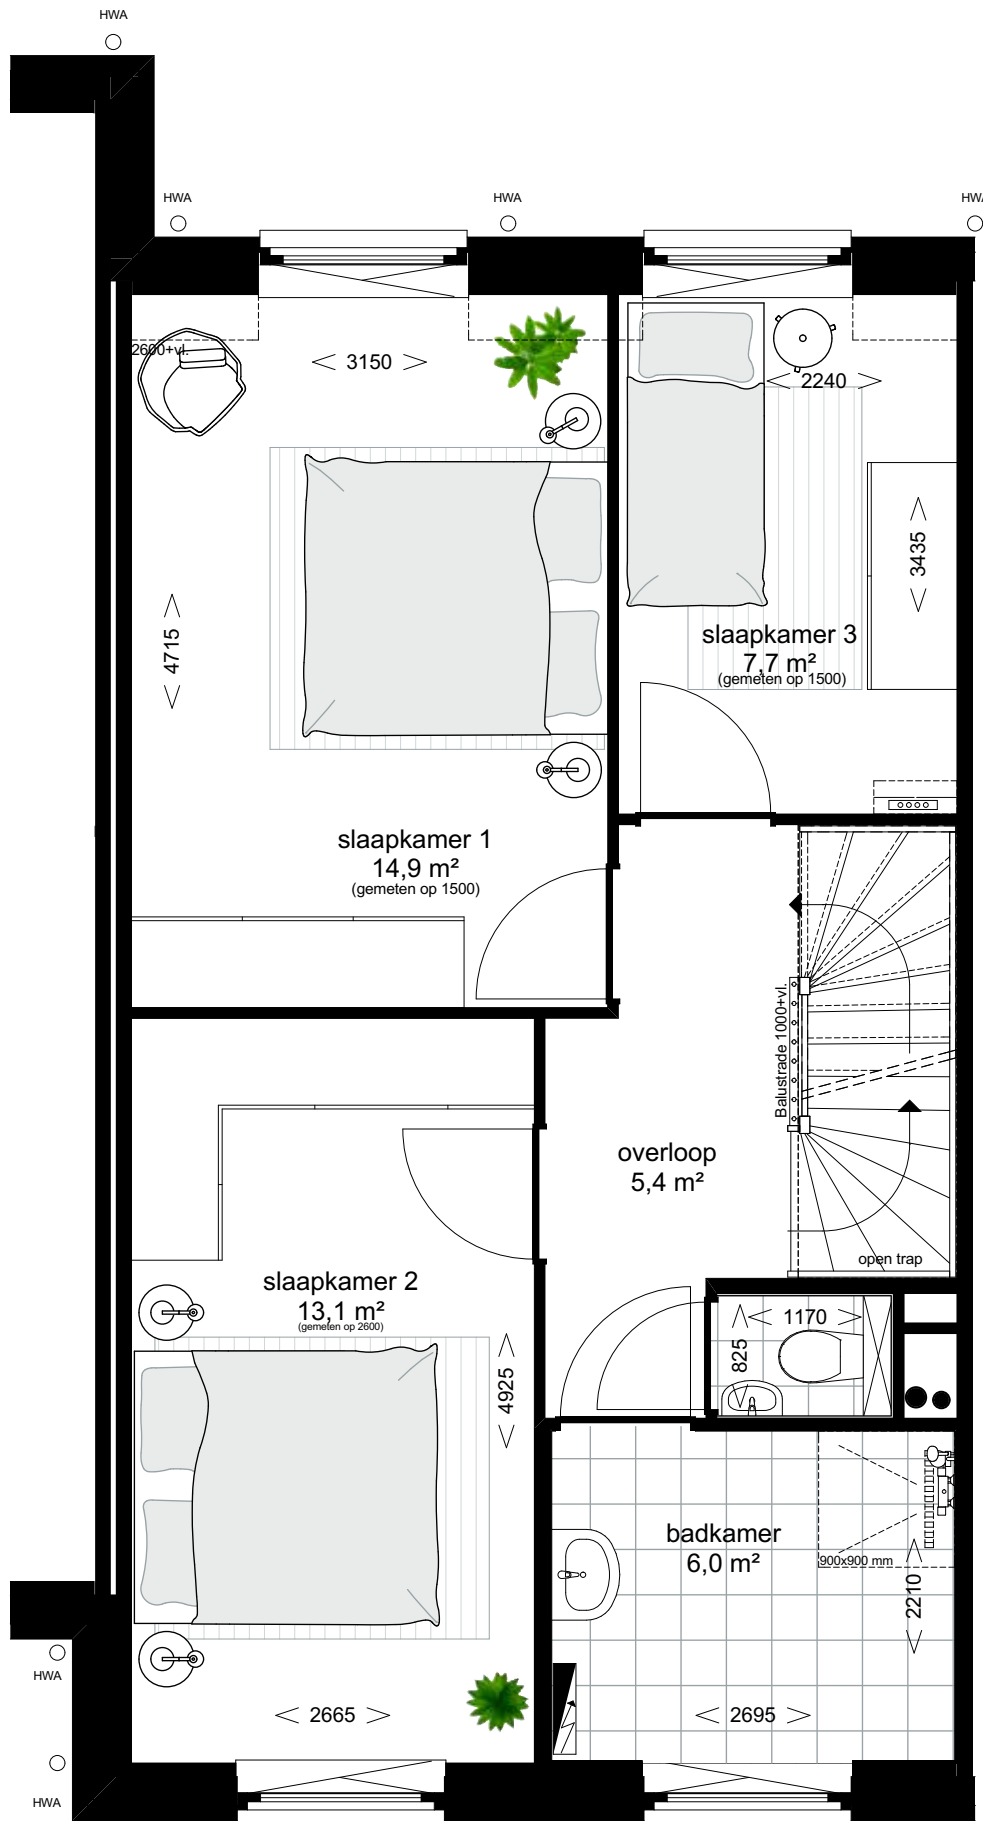

TWEEDE
VERDIEPING

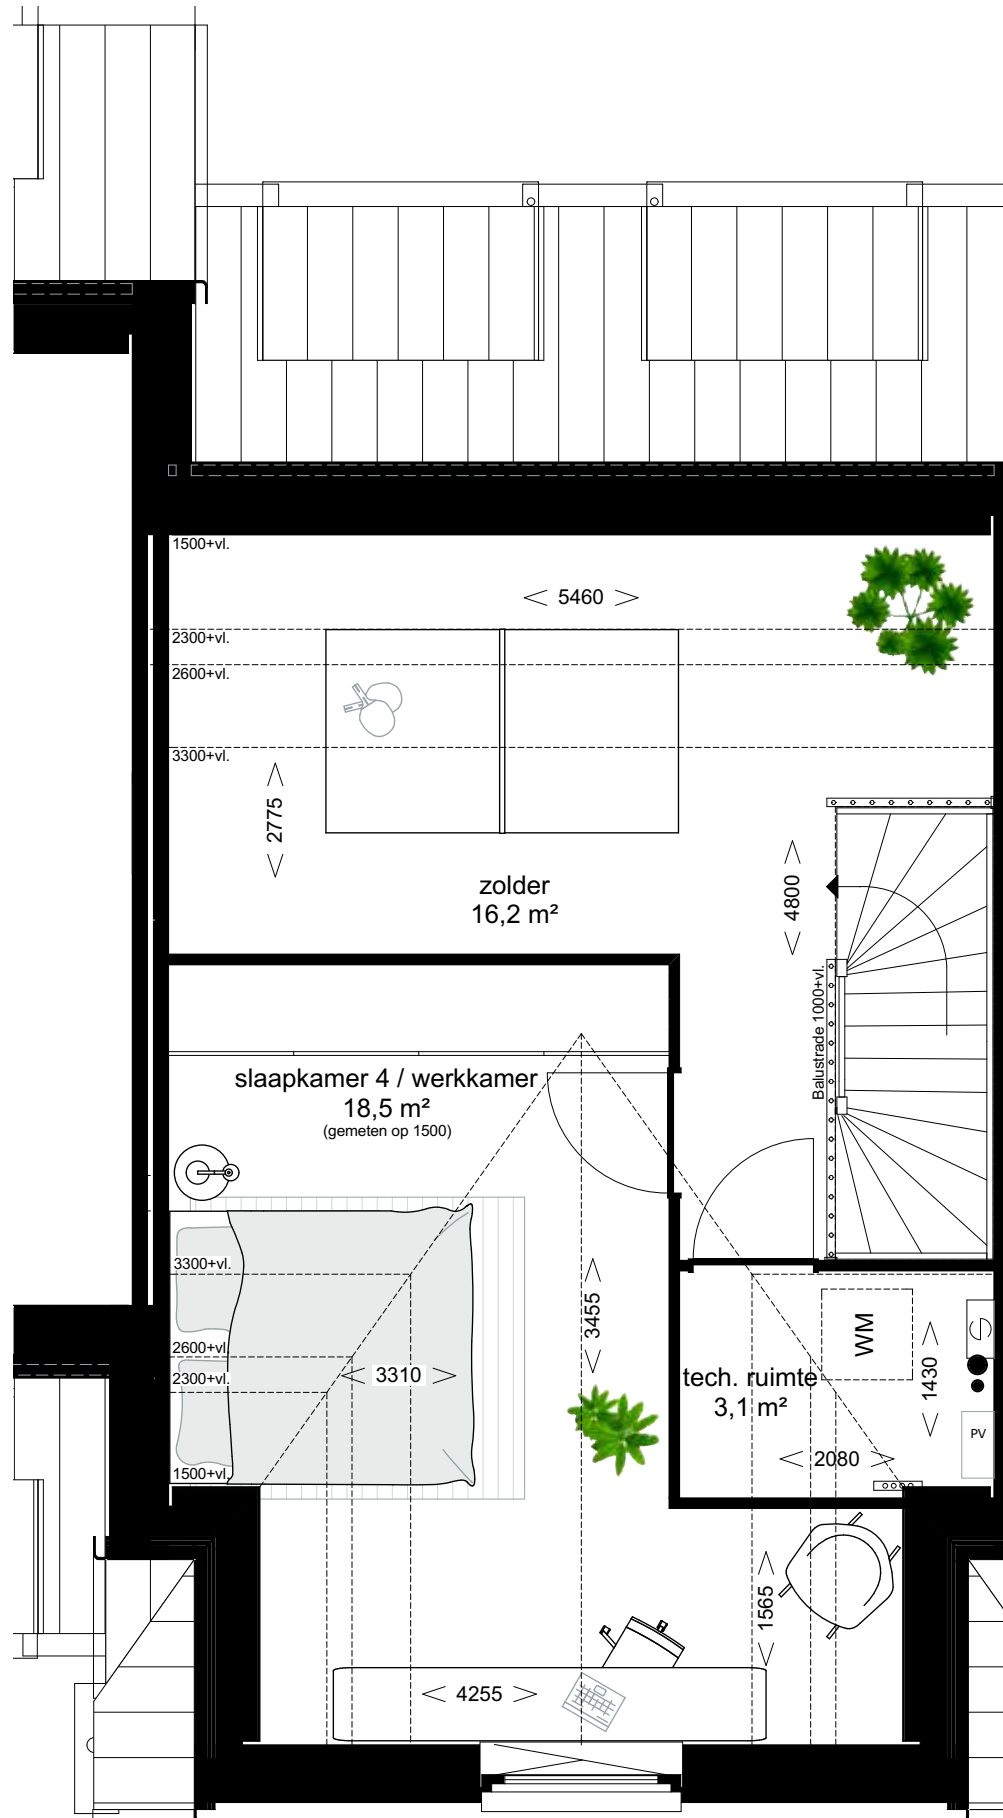



Voorgevel

bnr. 45



bnr. 45

Achtergevel