



TYPE
E1


Schaal 1:50

BEGANE
GROND

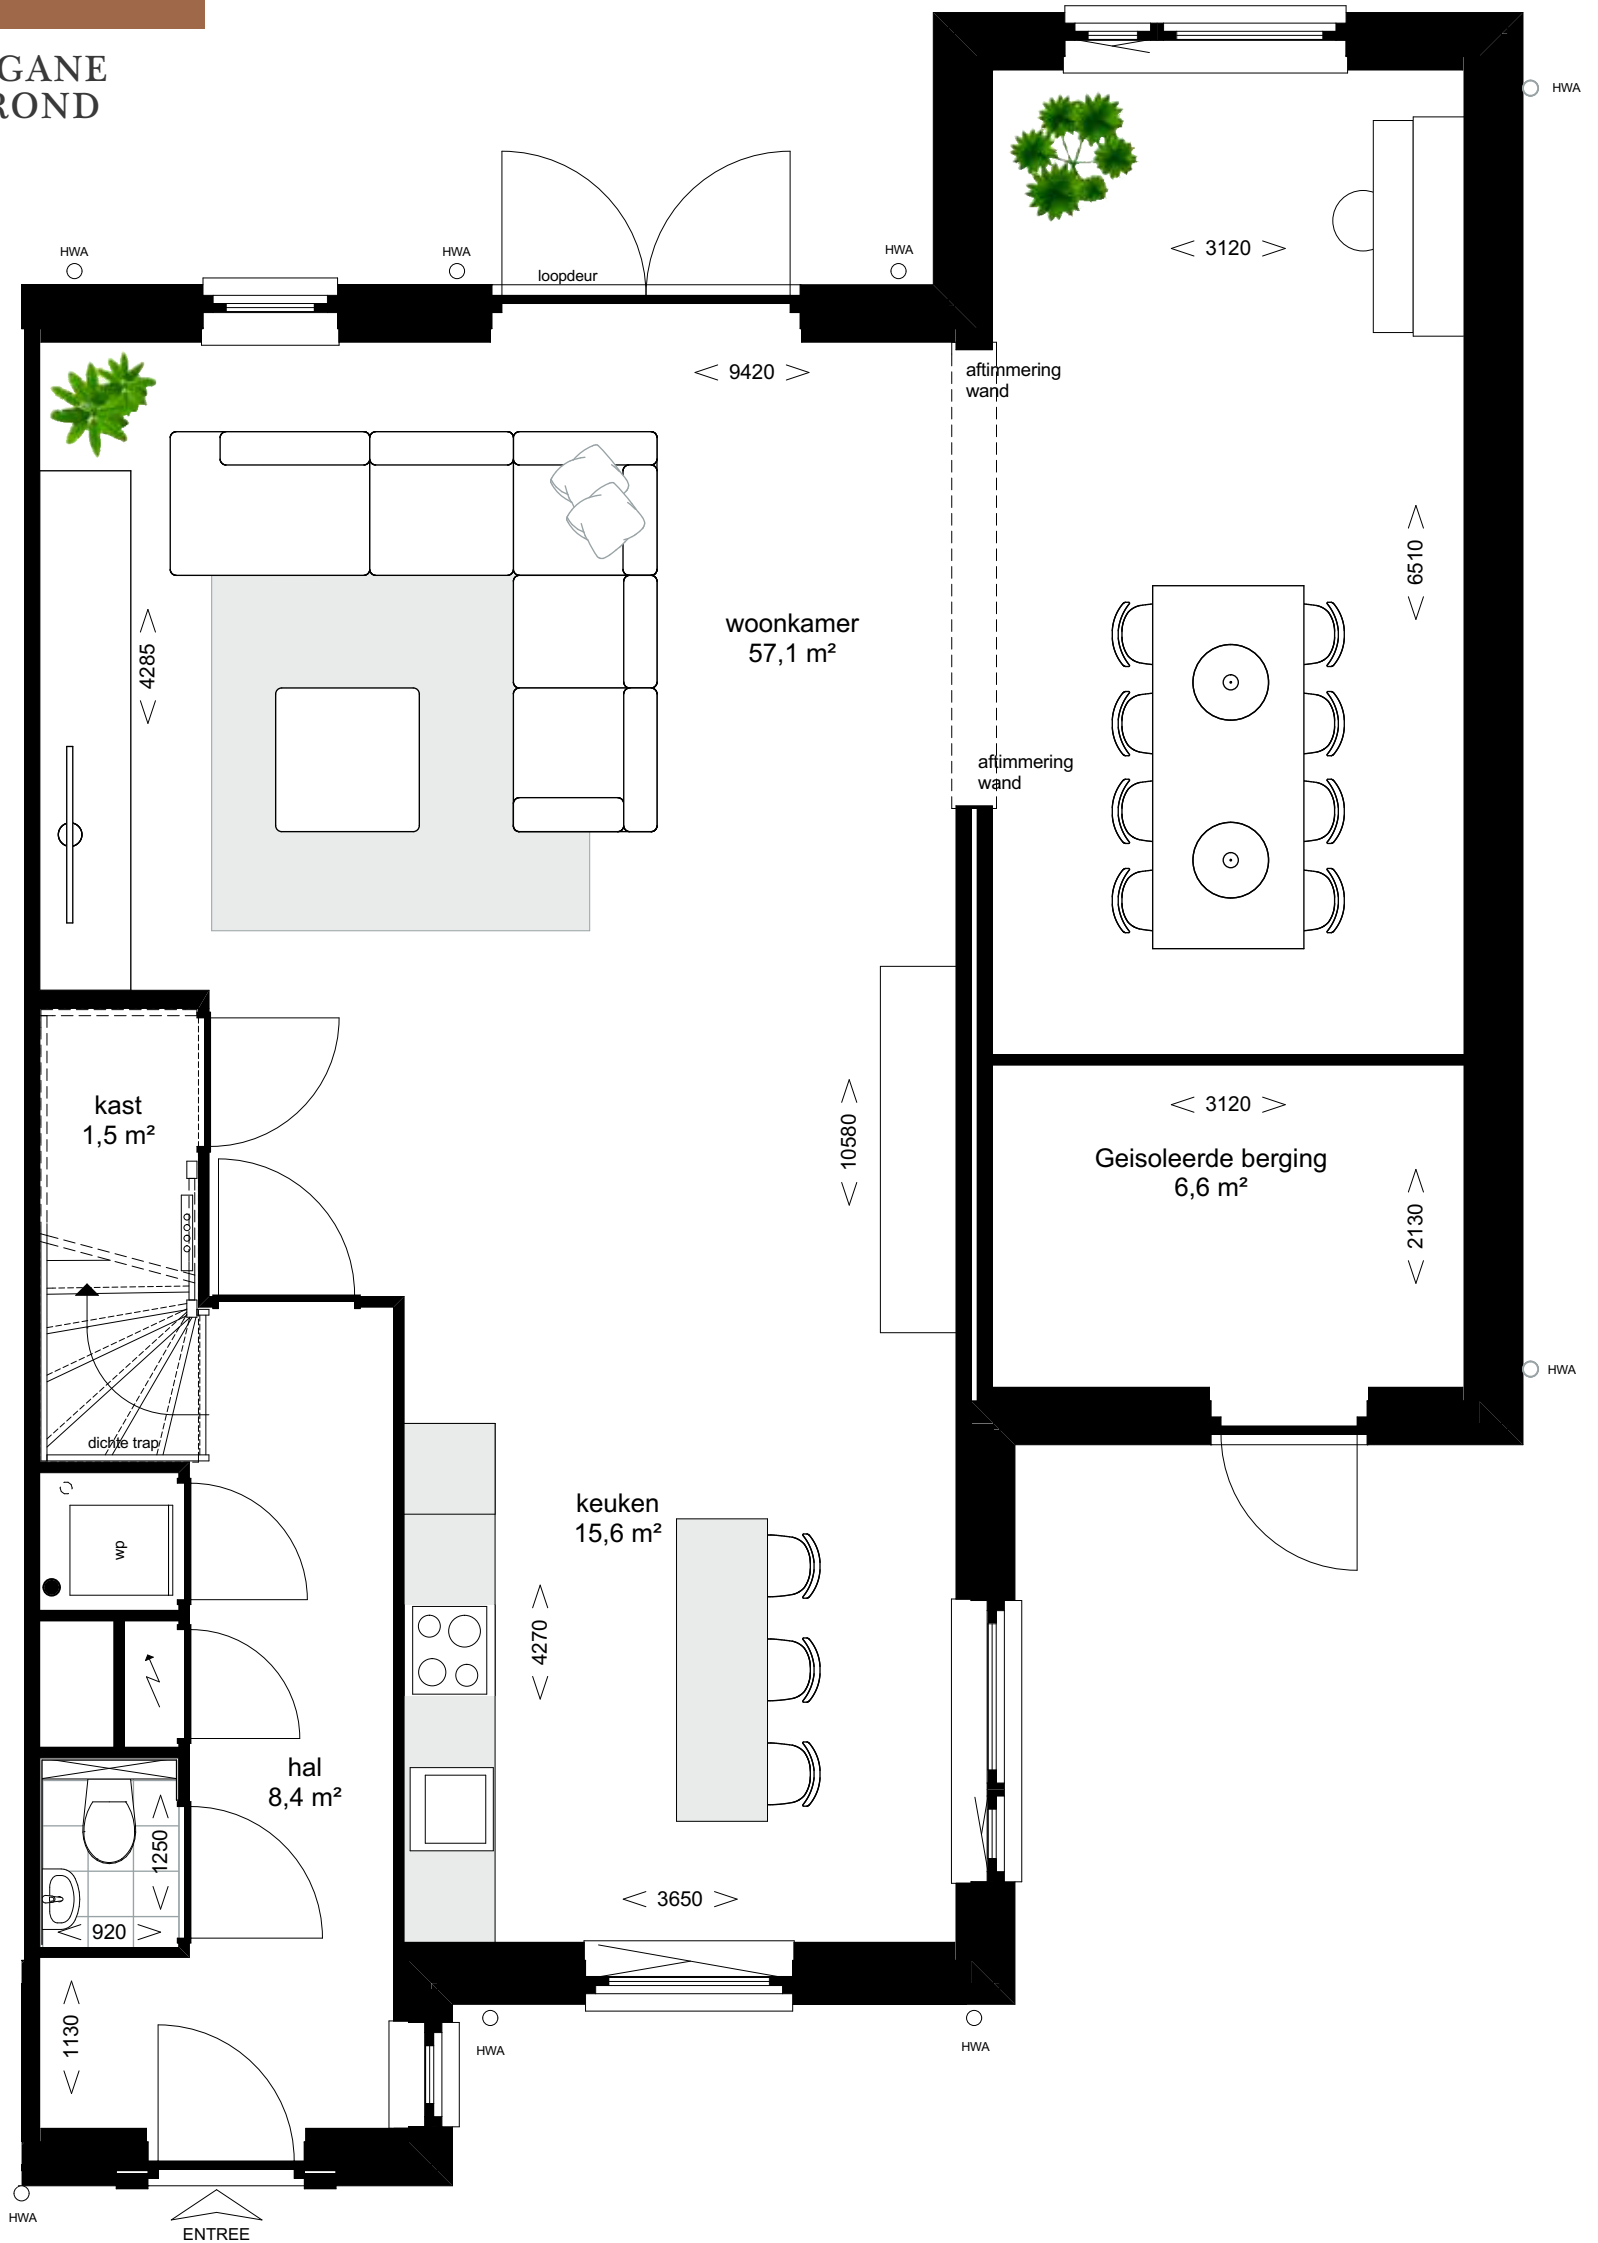

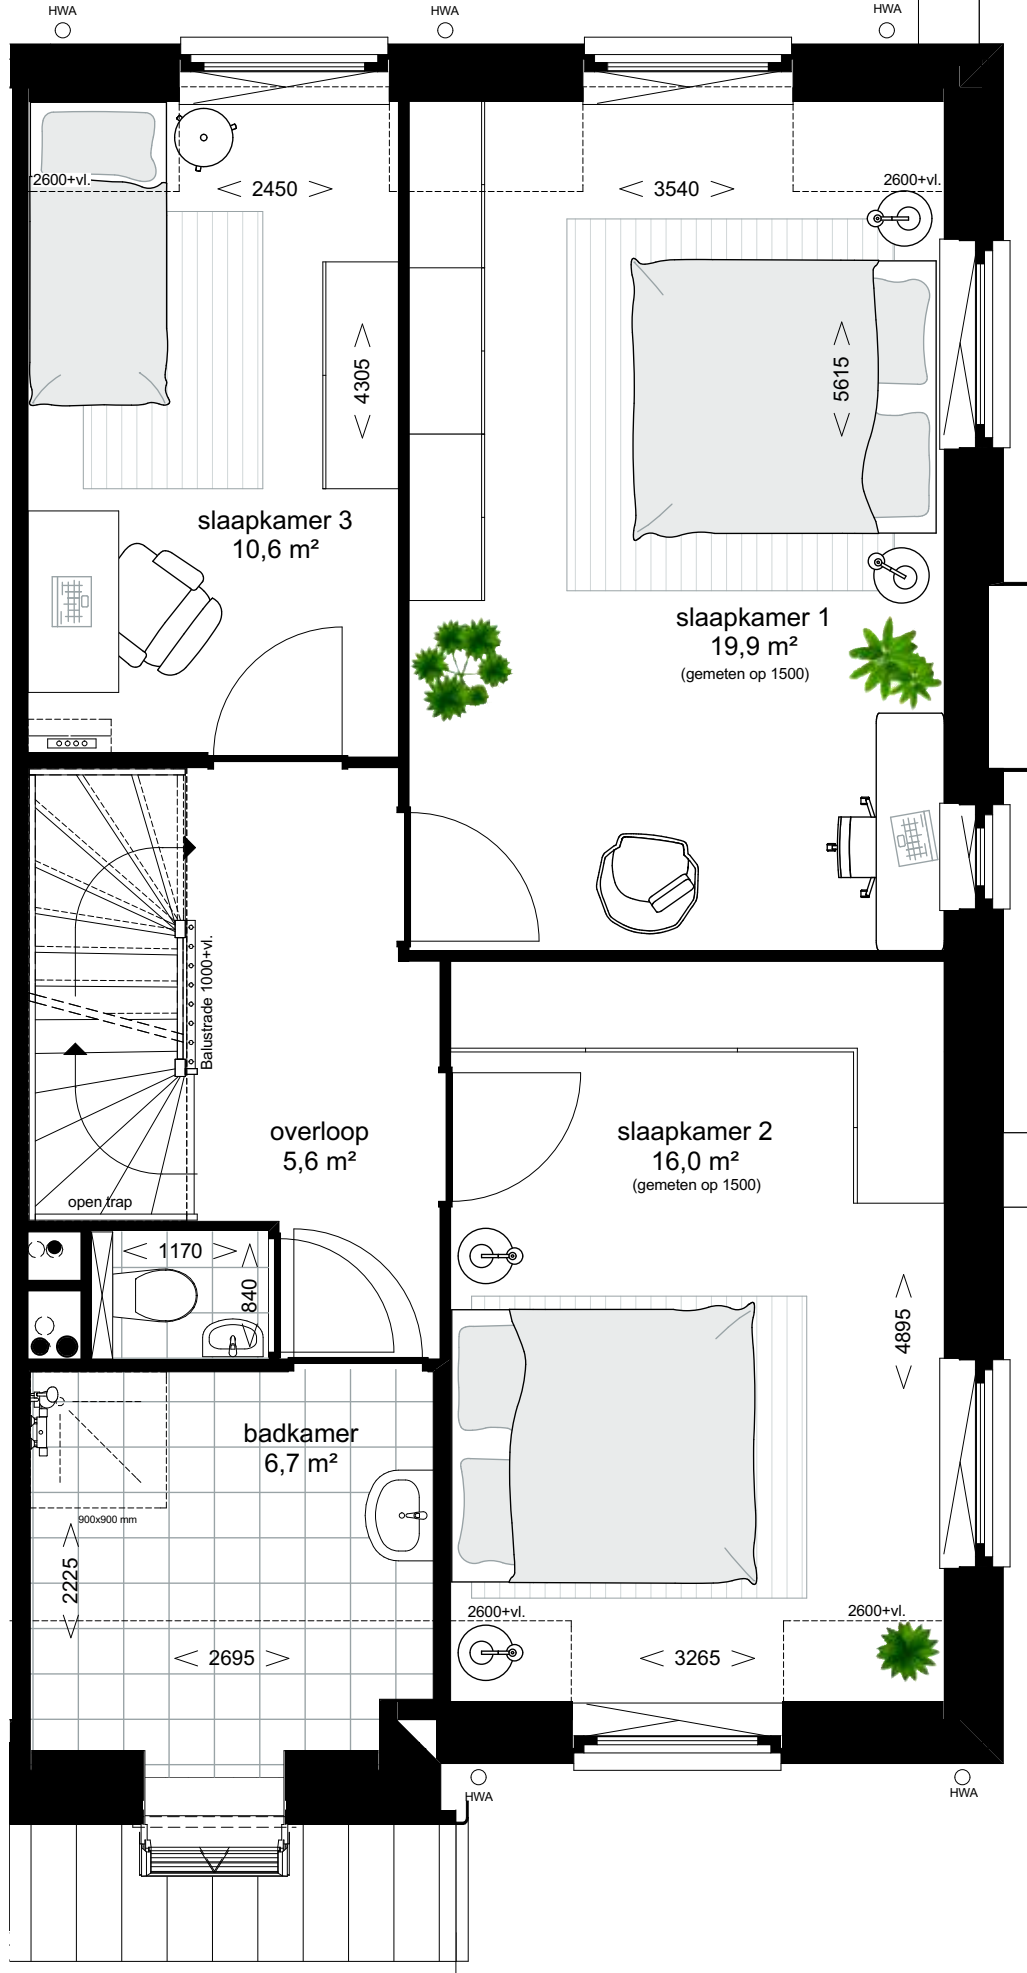

TWEEDE
VERDIEPING

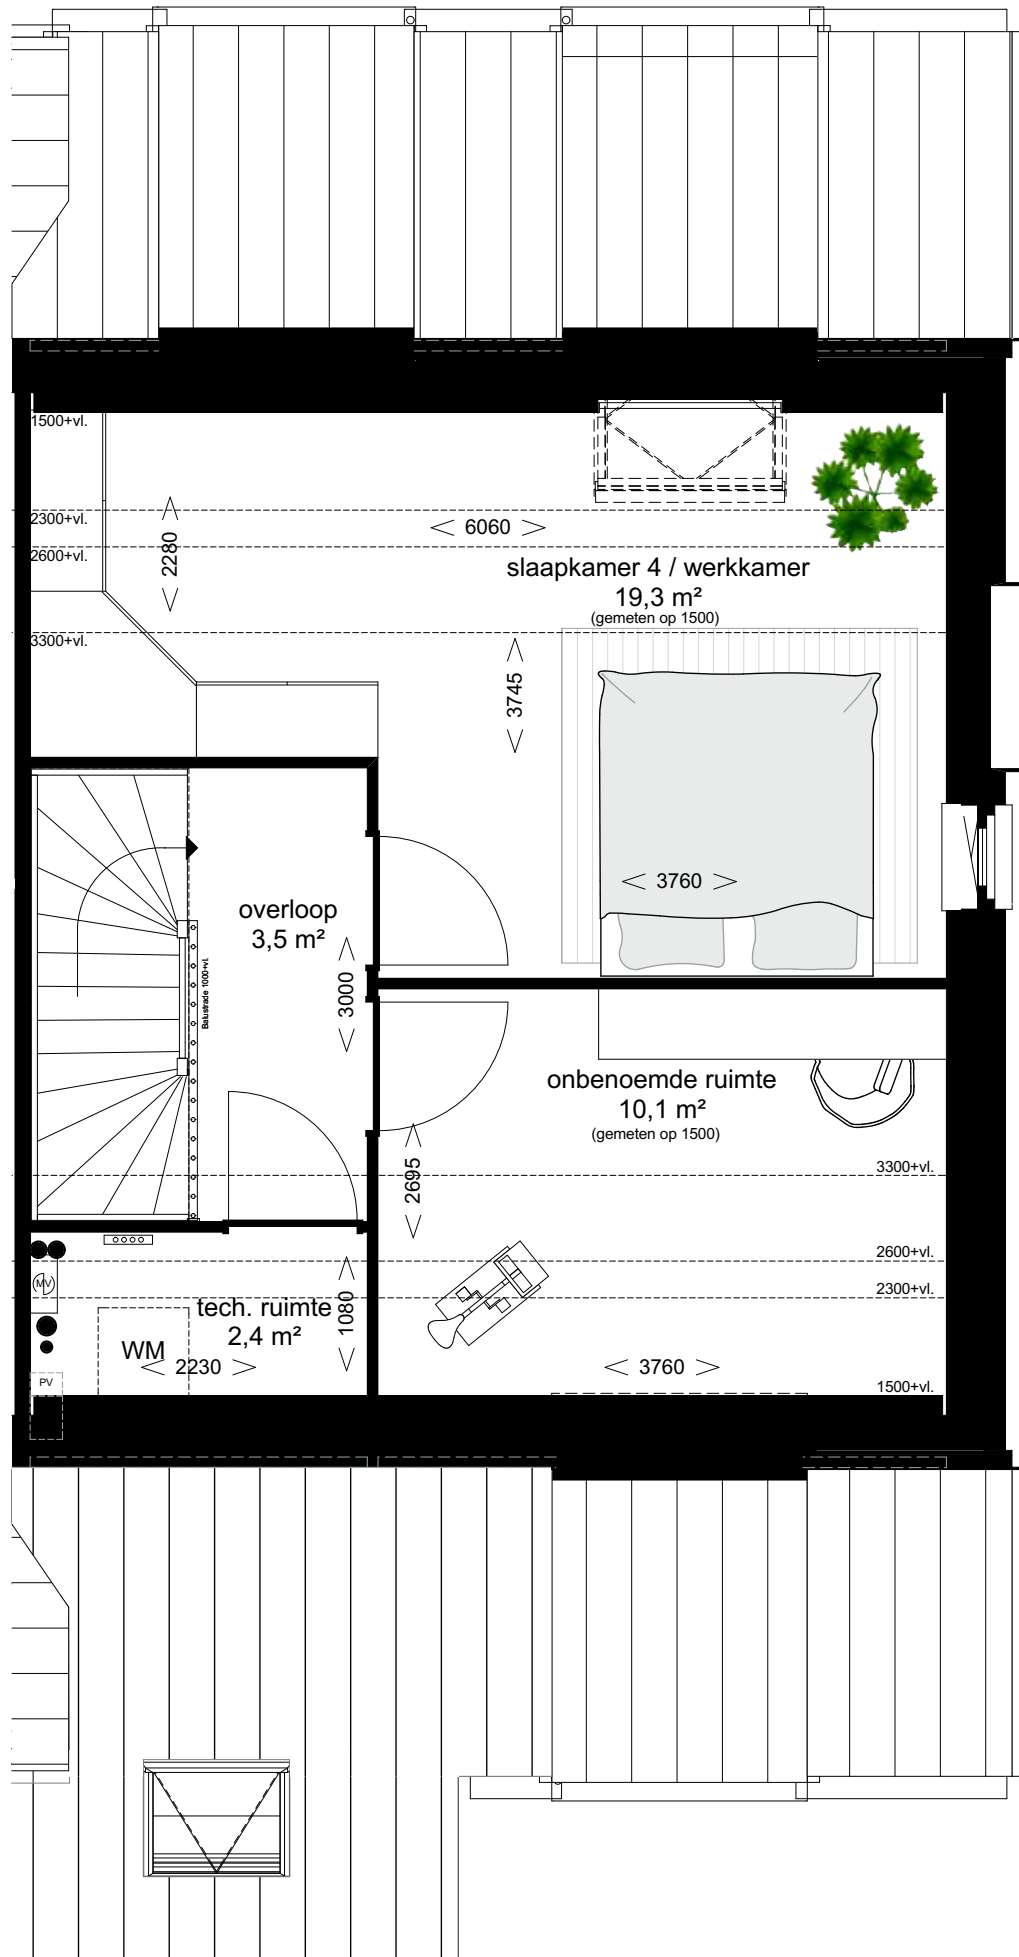



Voorgevel

bnr. 48



bnr. 48

Achtergevel



Zijgevel