



TYPE  
**L2**

Schaal 1:50

BEGANE  
GROND

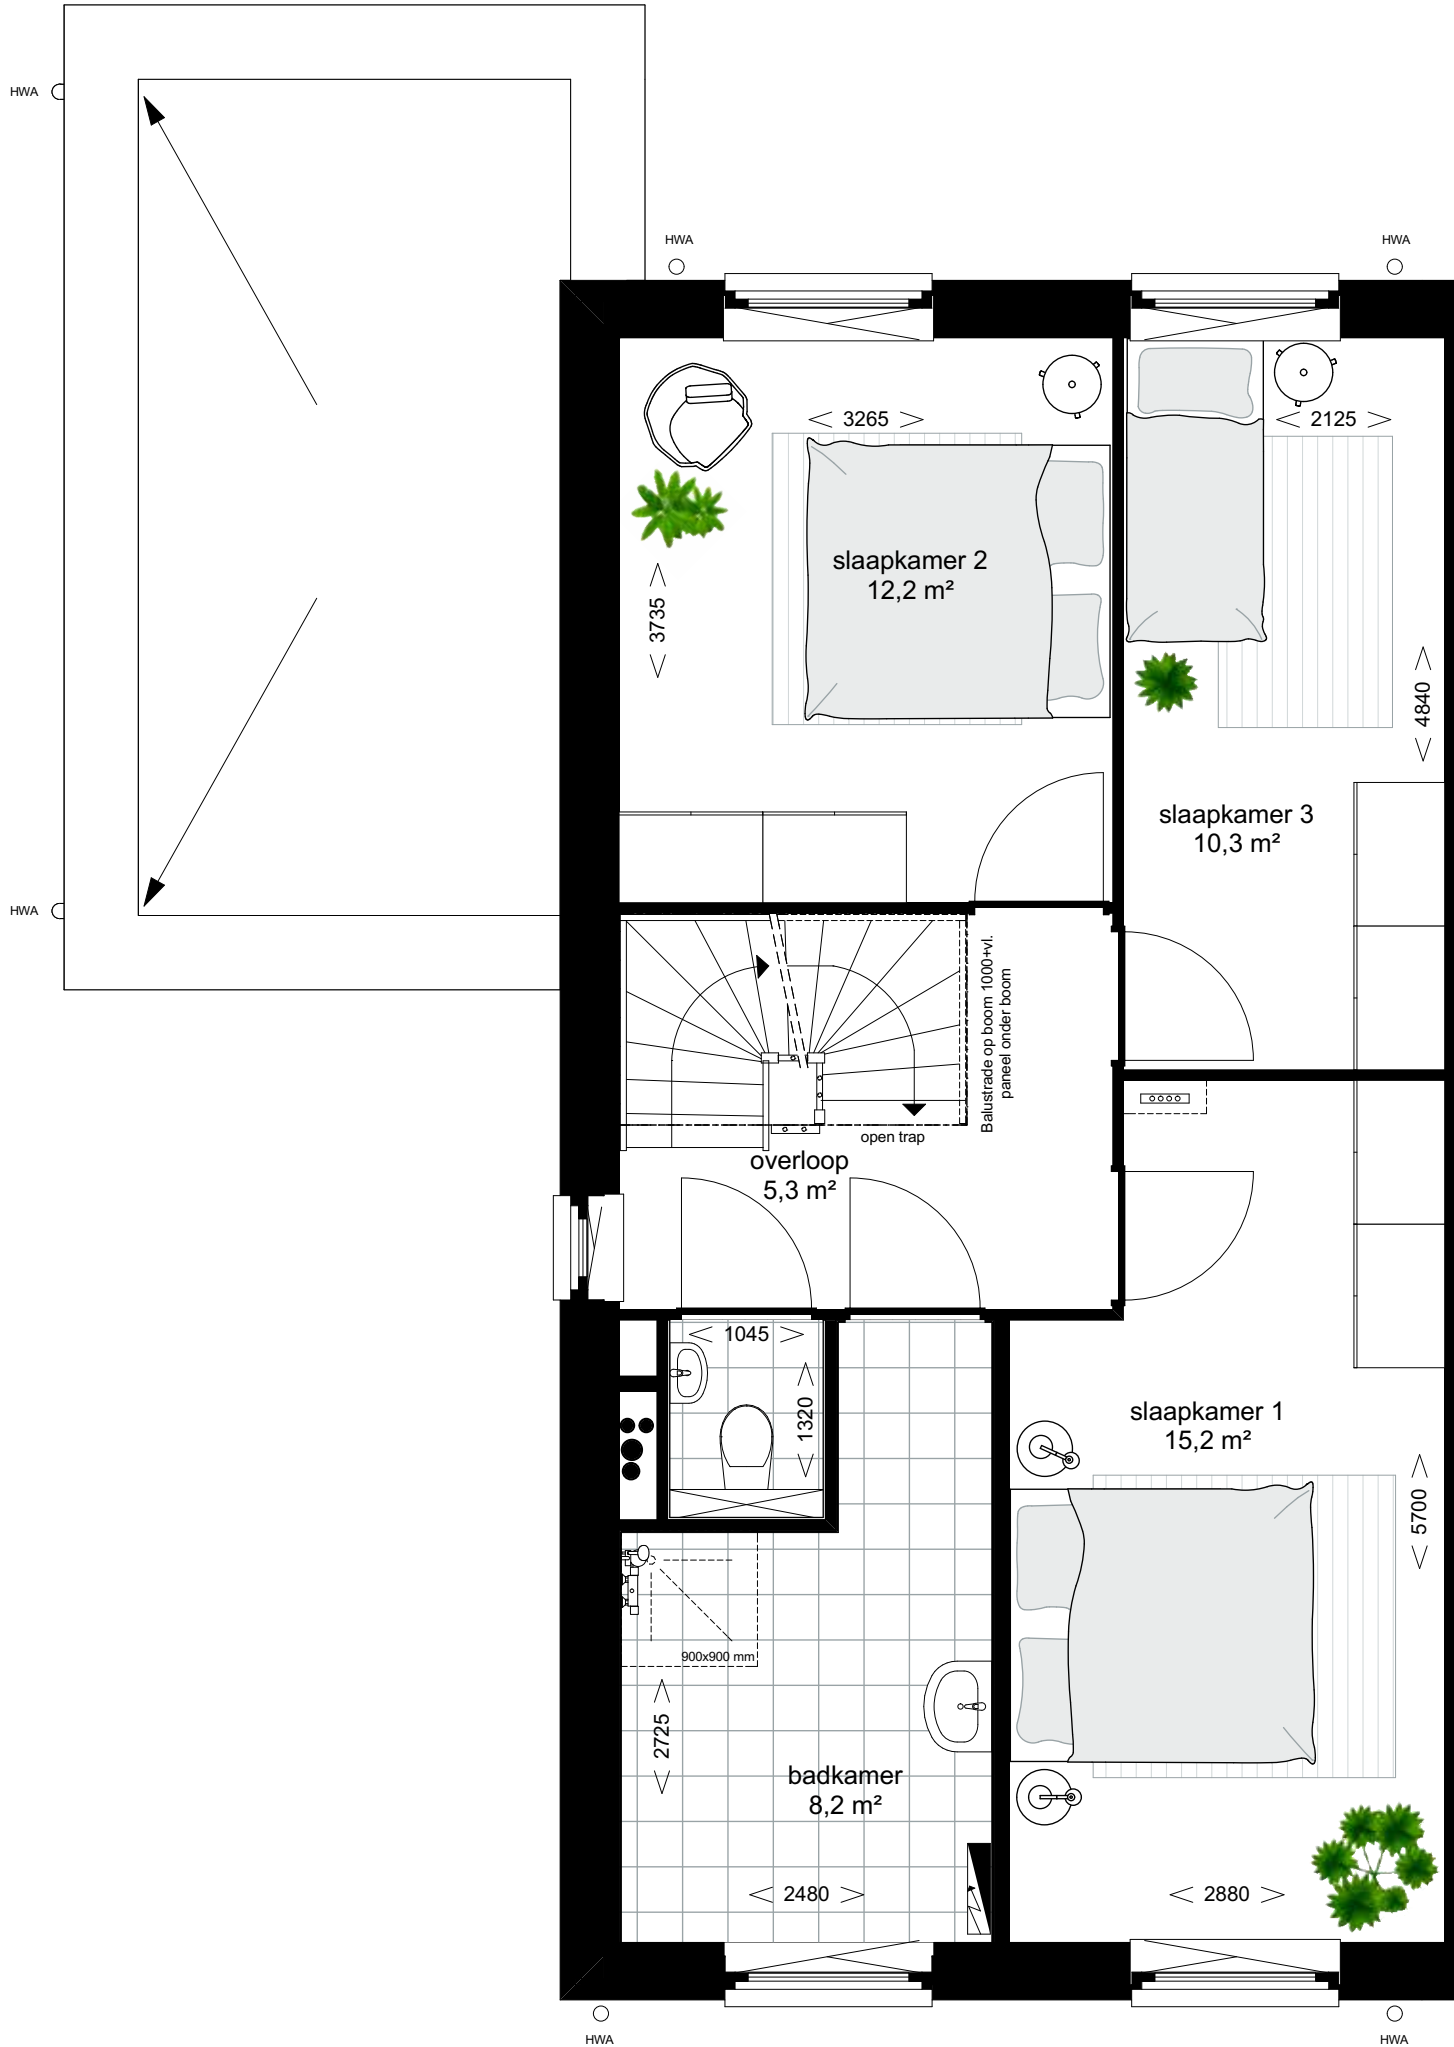

TWEEDE  
VERDIEPING

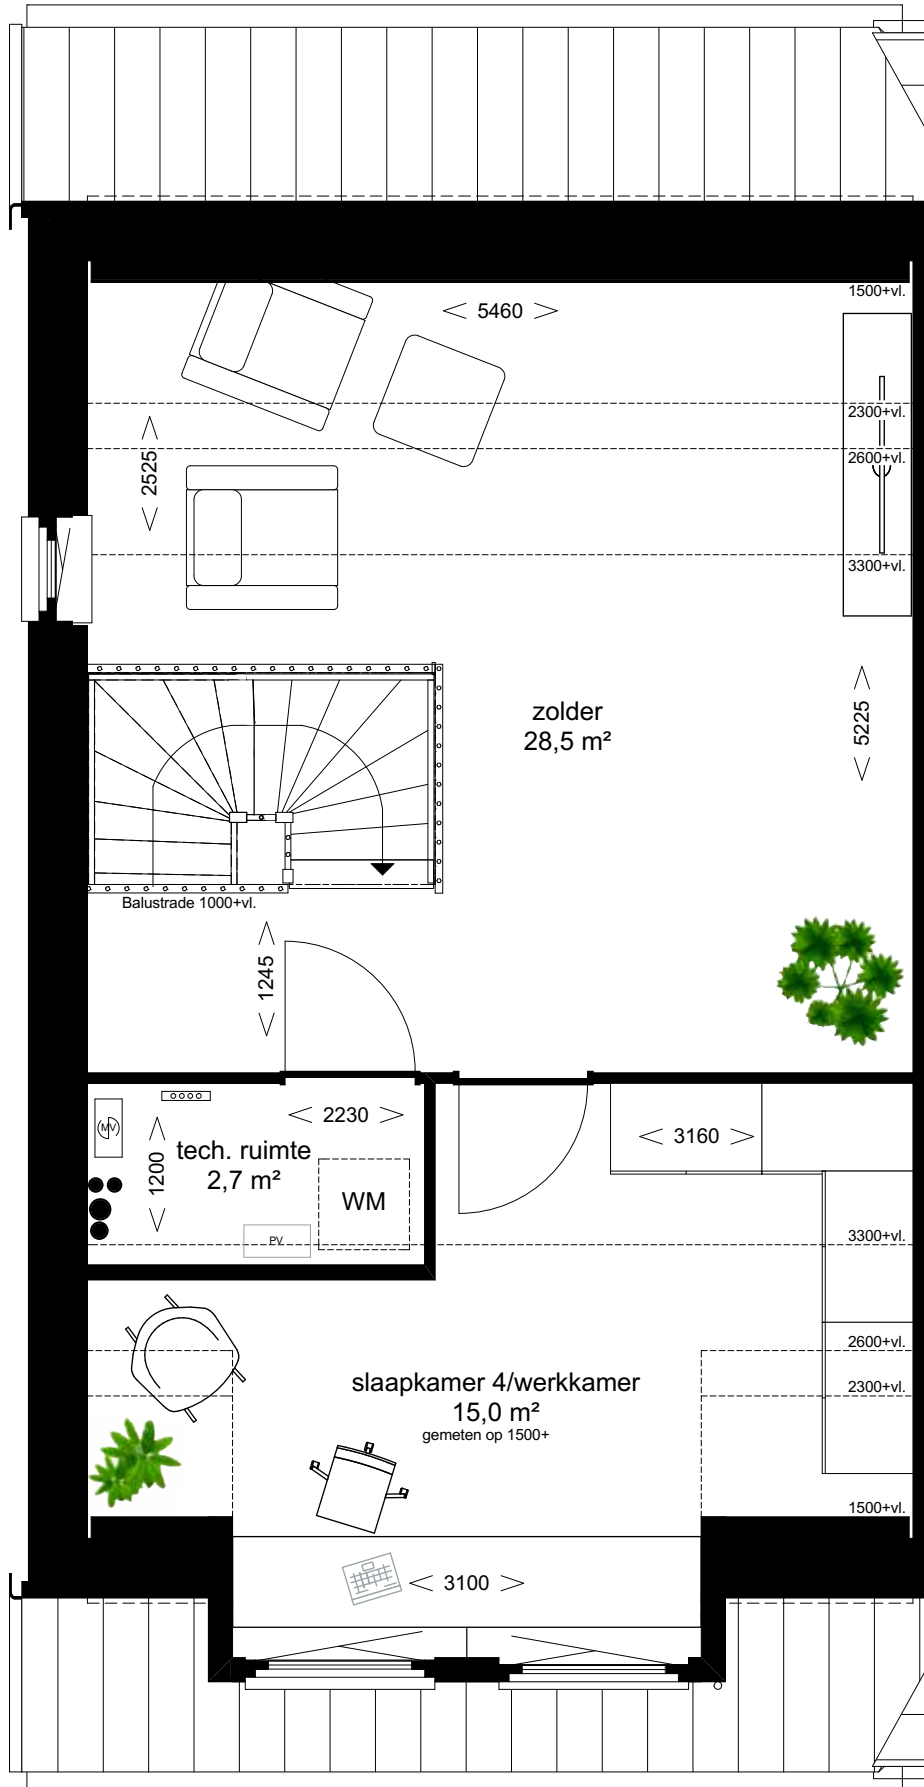



bnr. 23

Voorgevel



Achtergevel

bnr. 23



Zijgevel