



TYPE
L3

Schaal 1:50


BEGANE
GROND

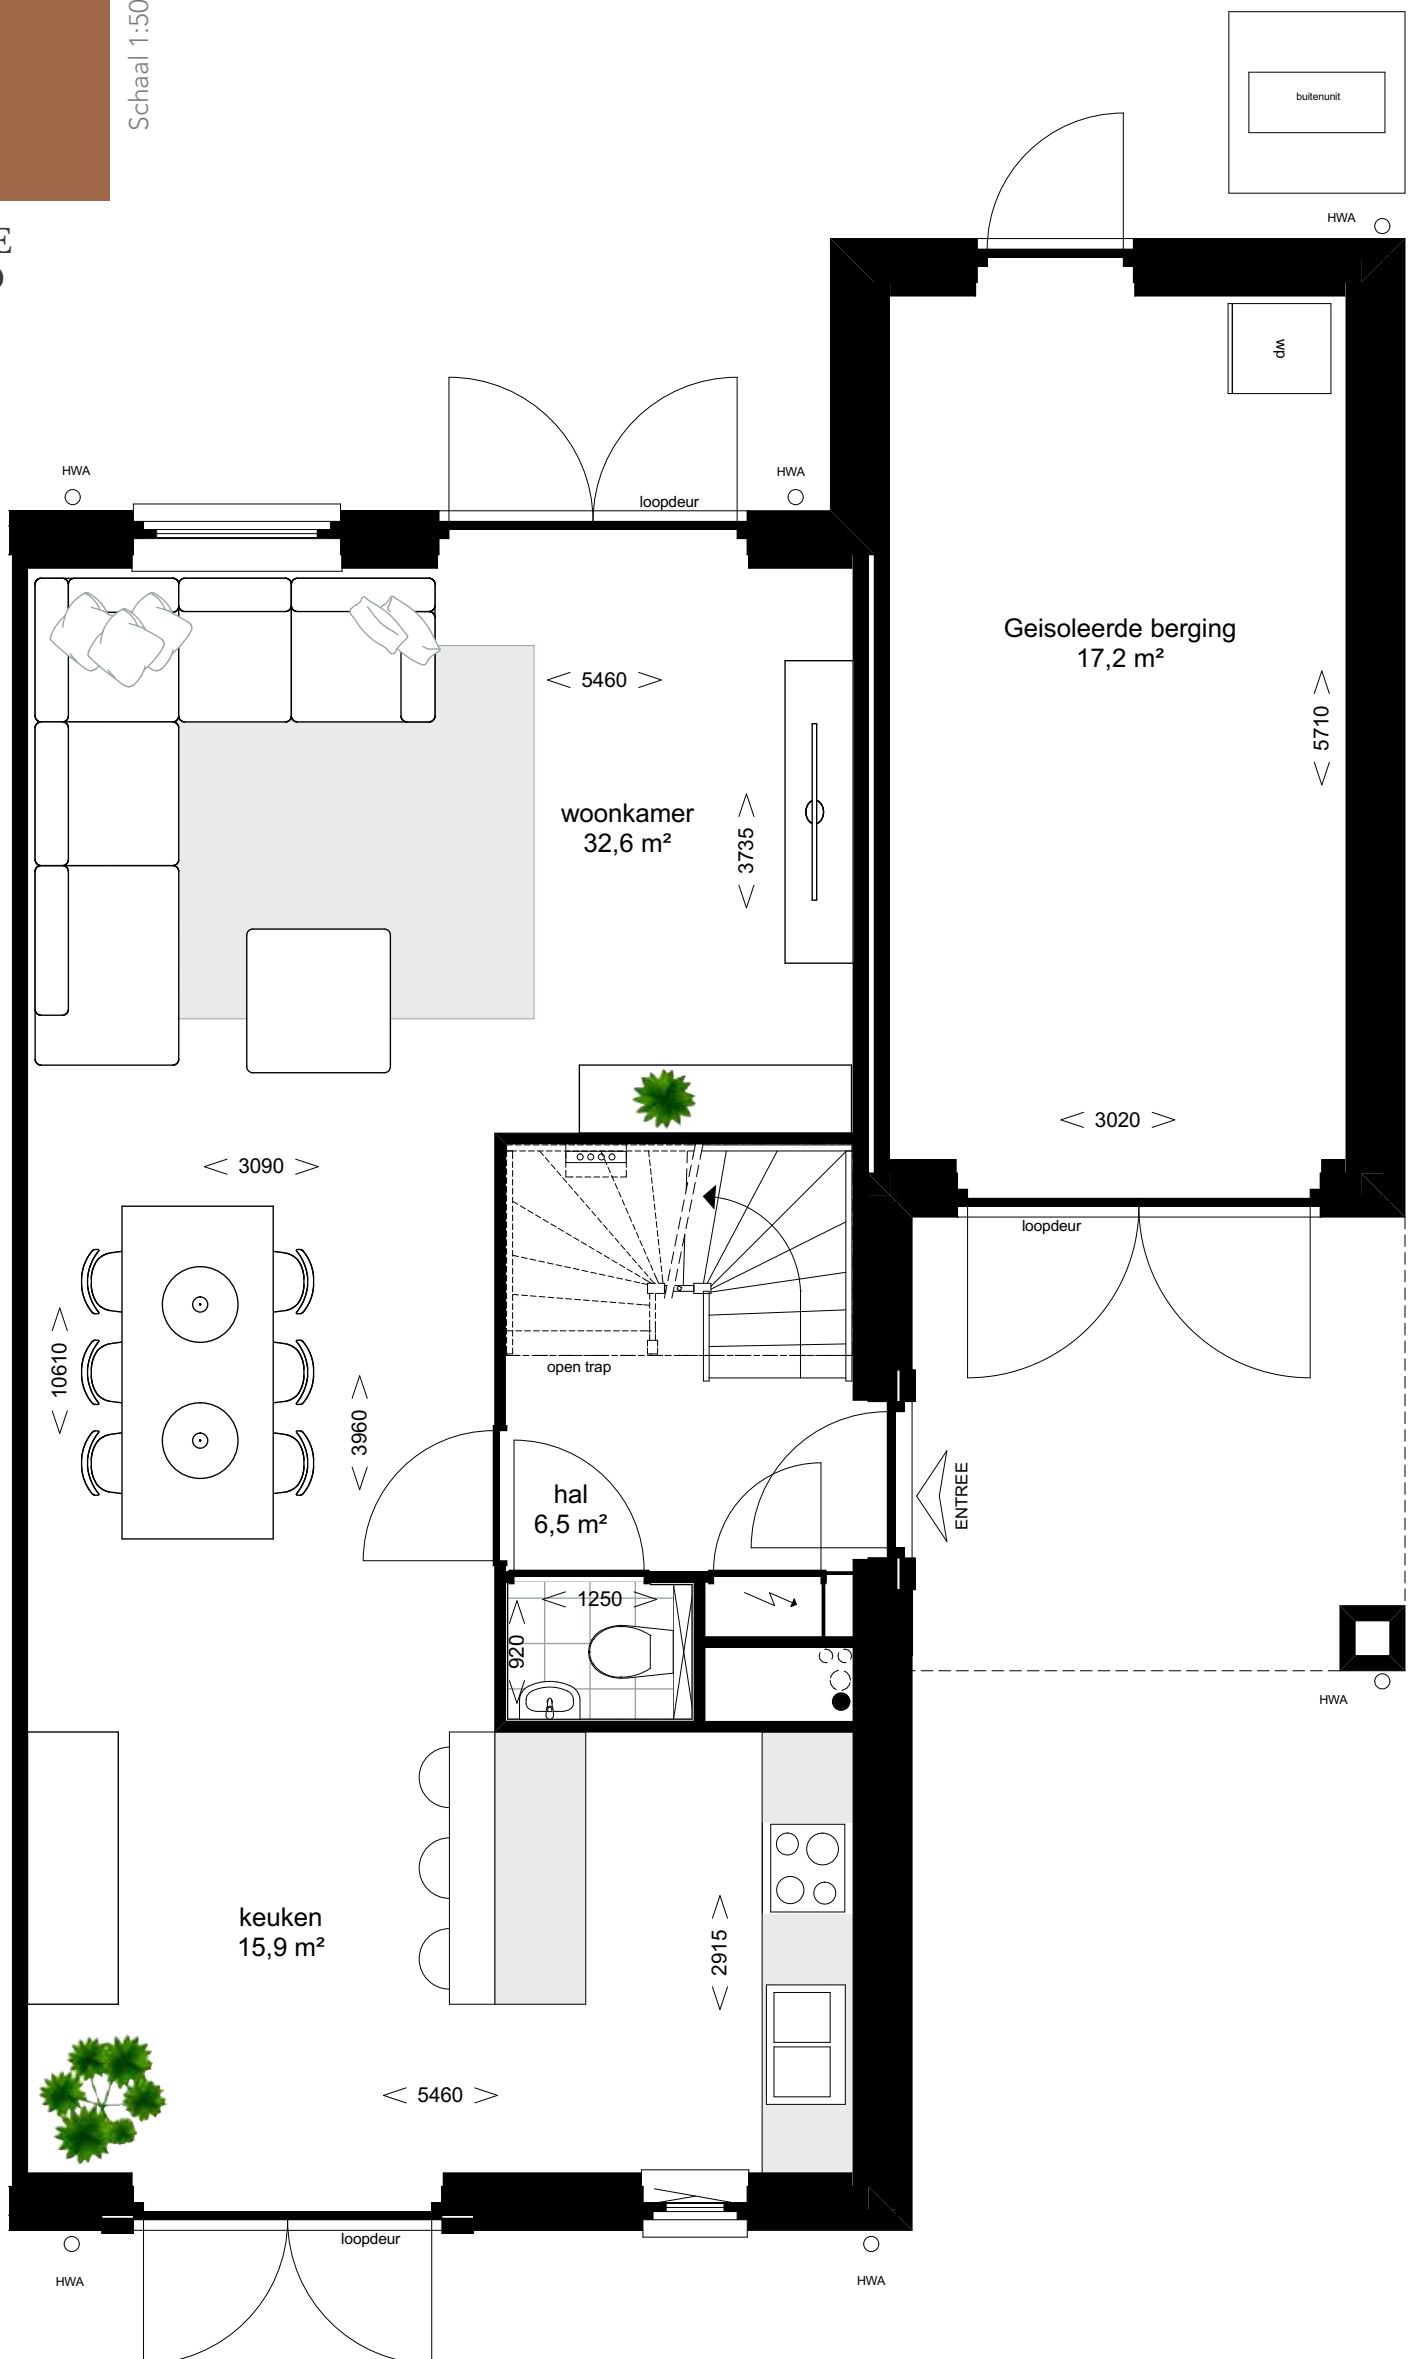

EERSTE
VERDIEPING

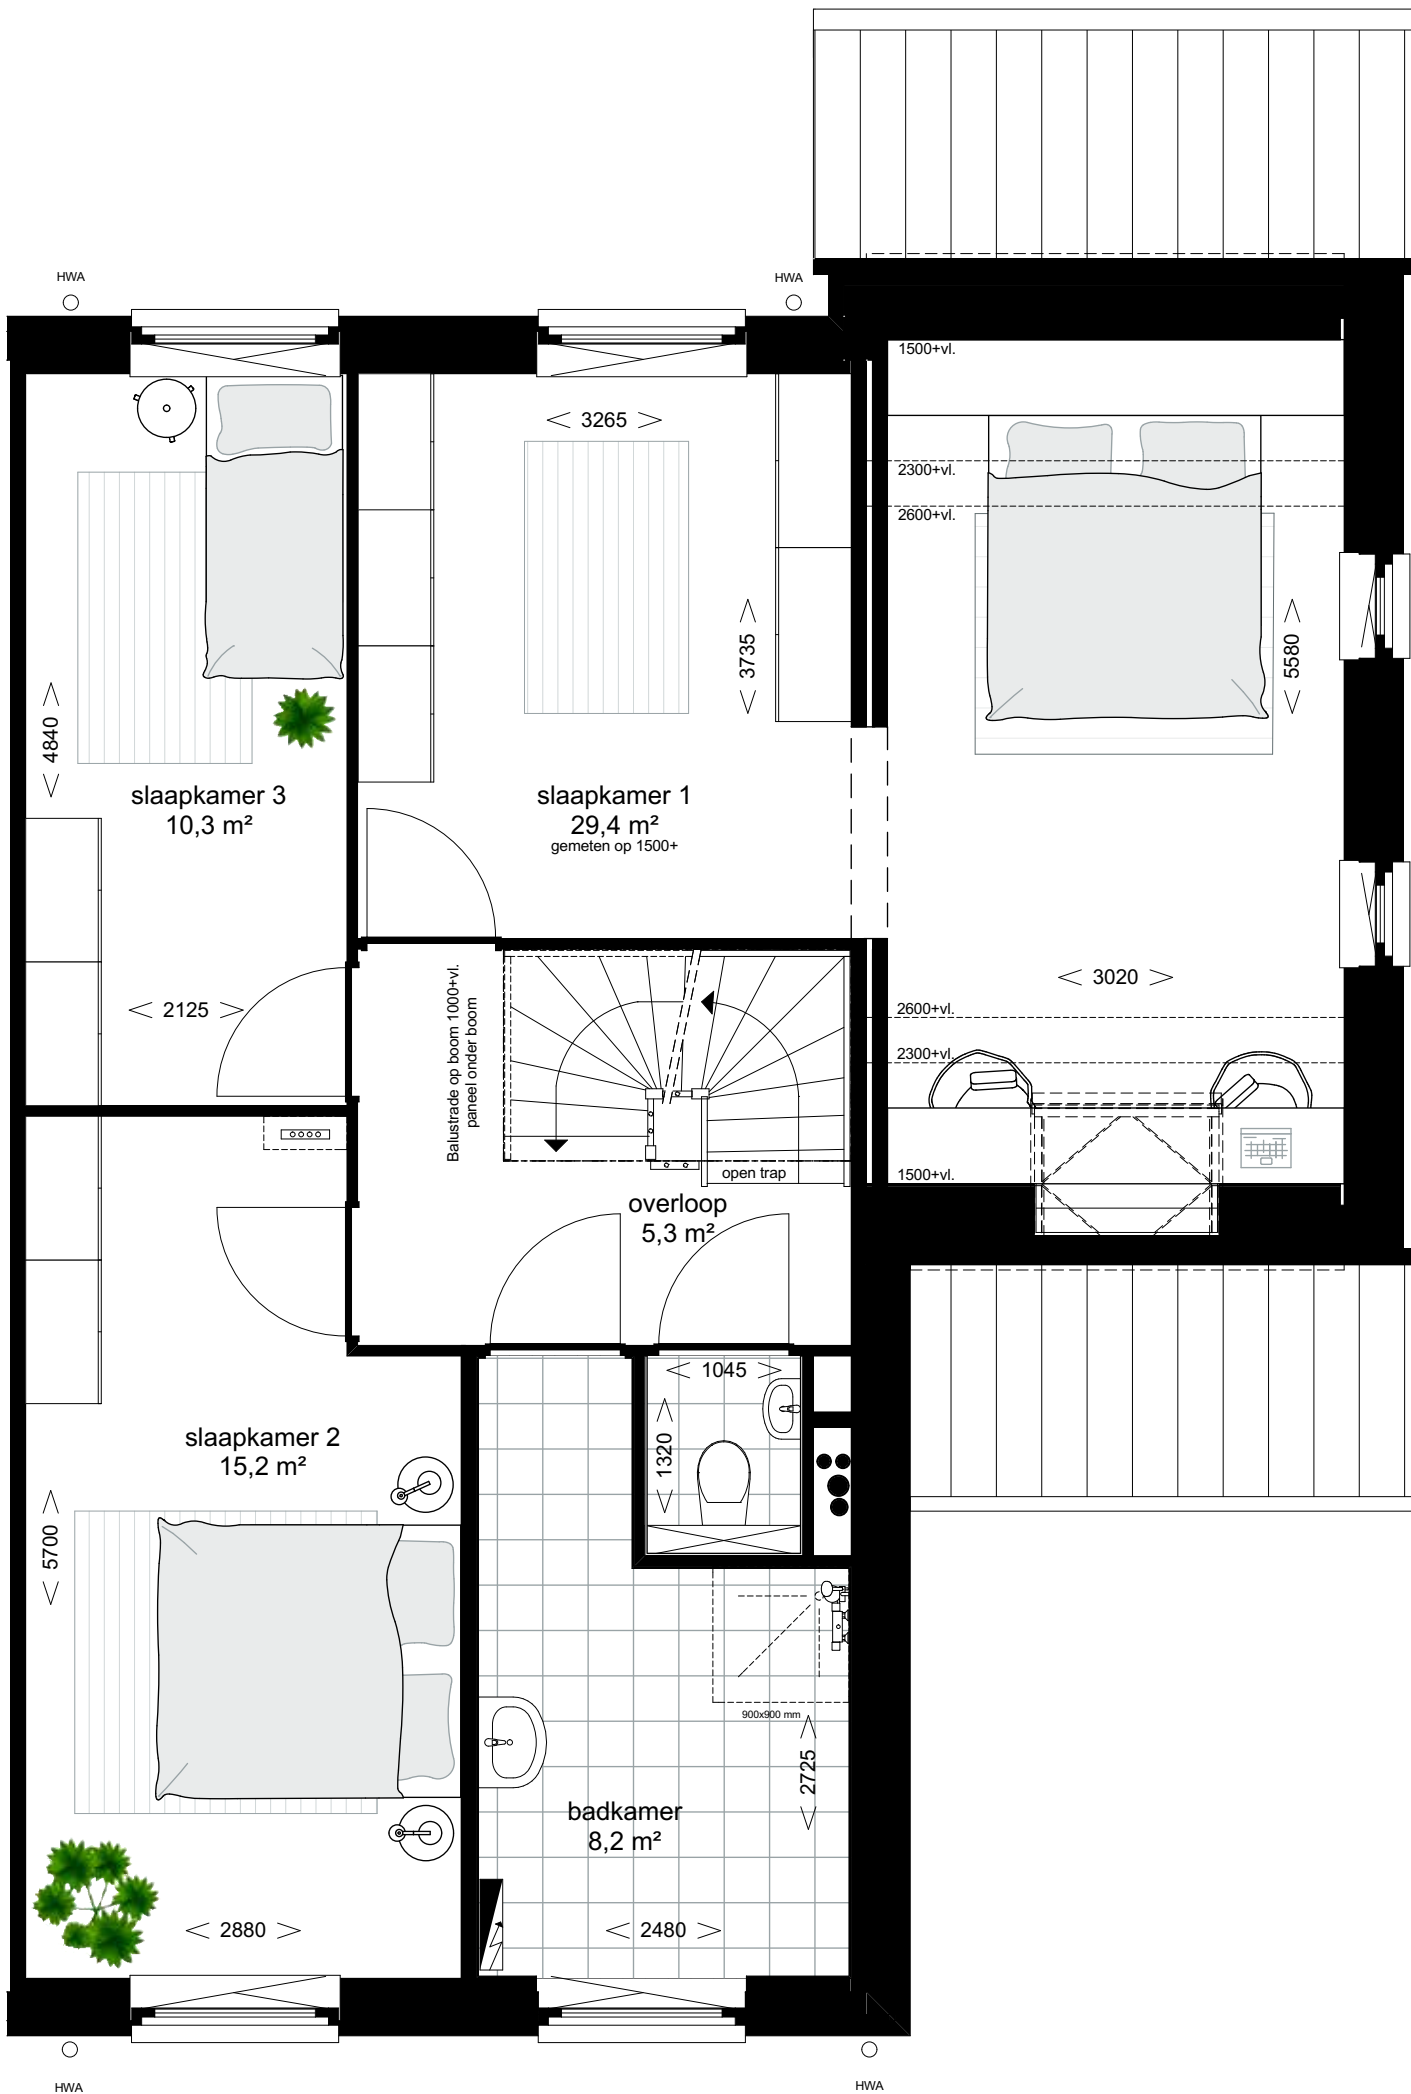

TWEEDE
VERDIEPING

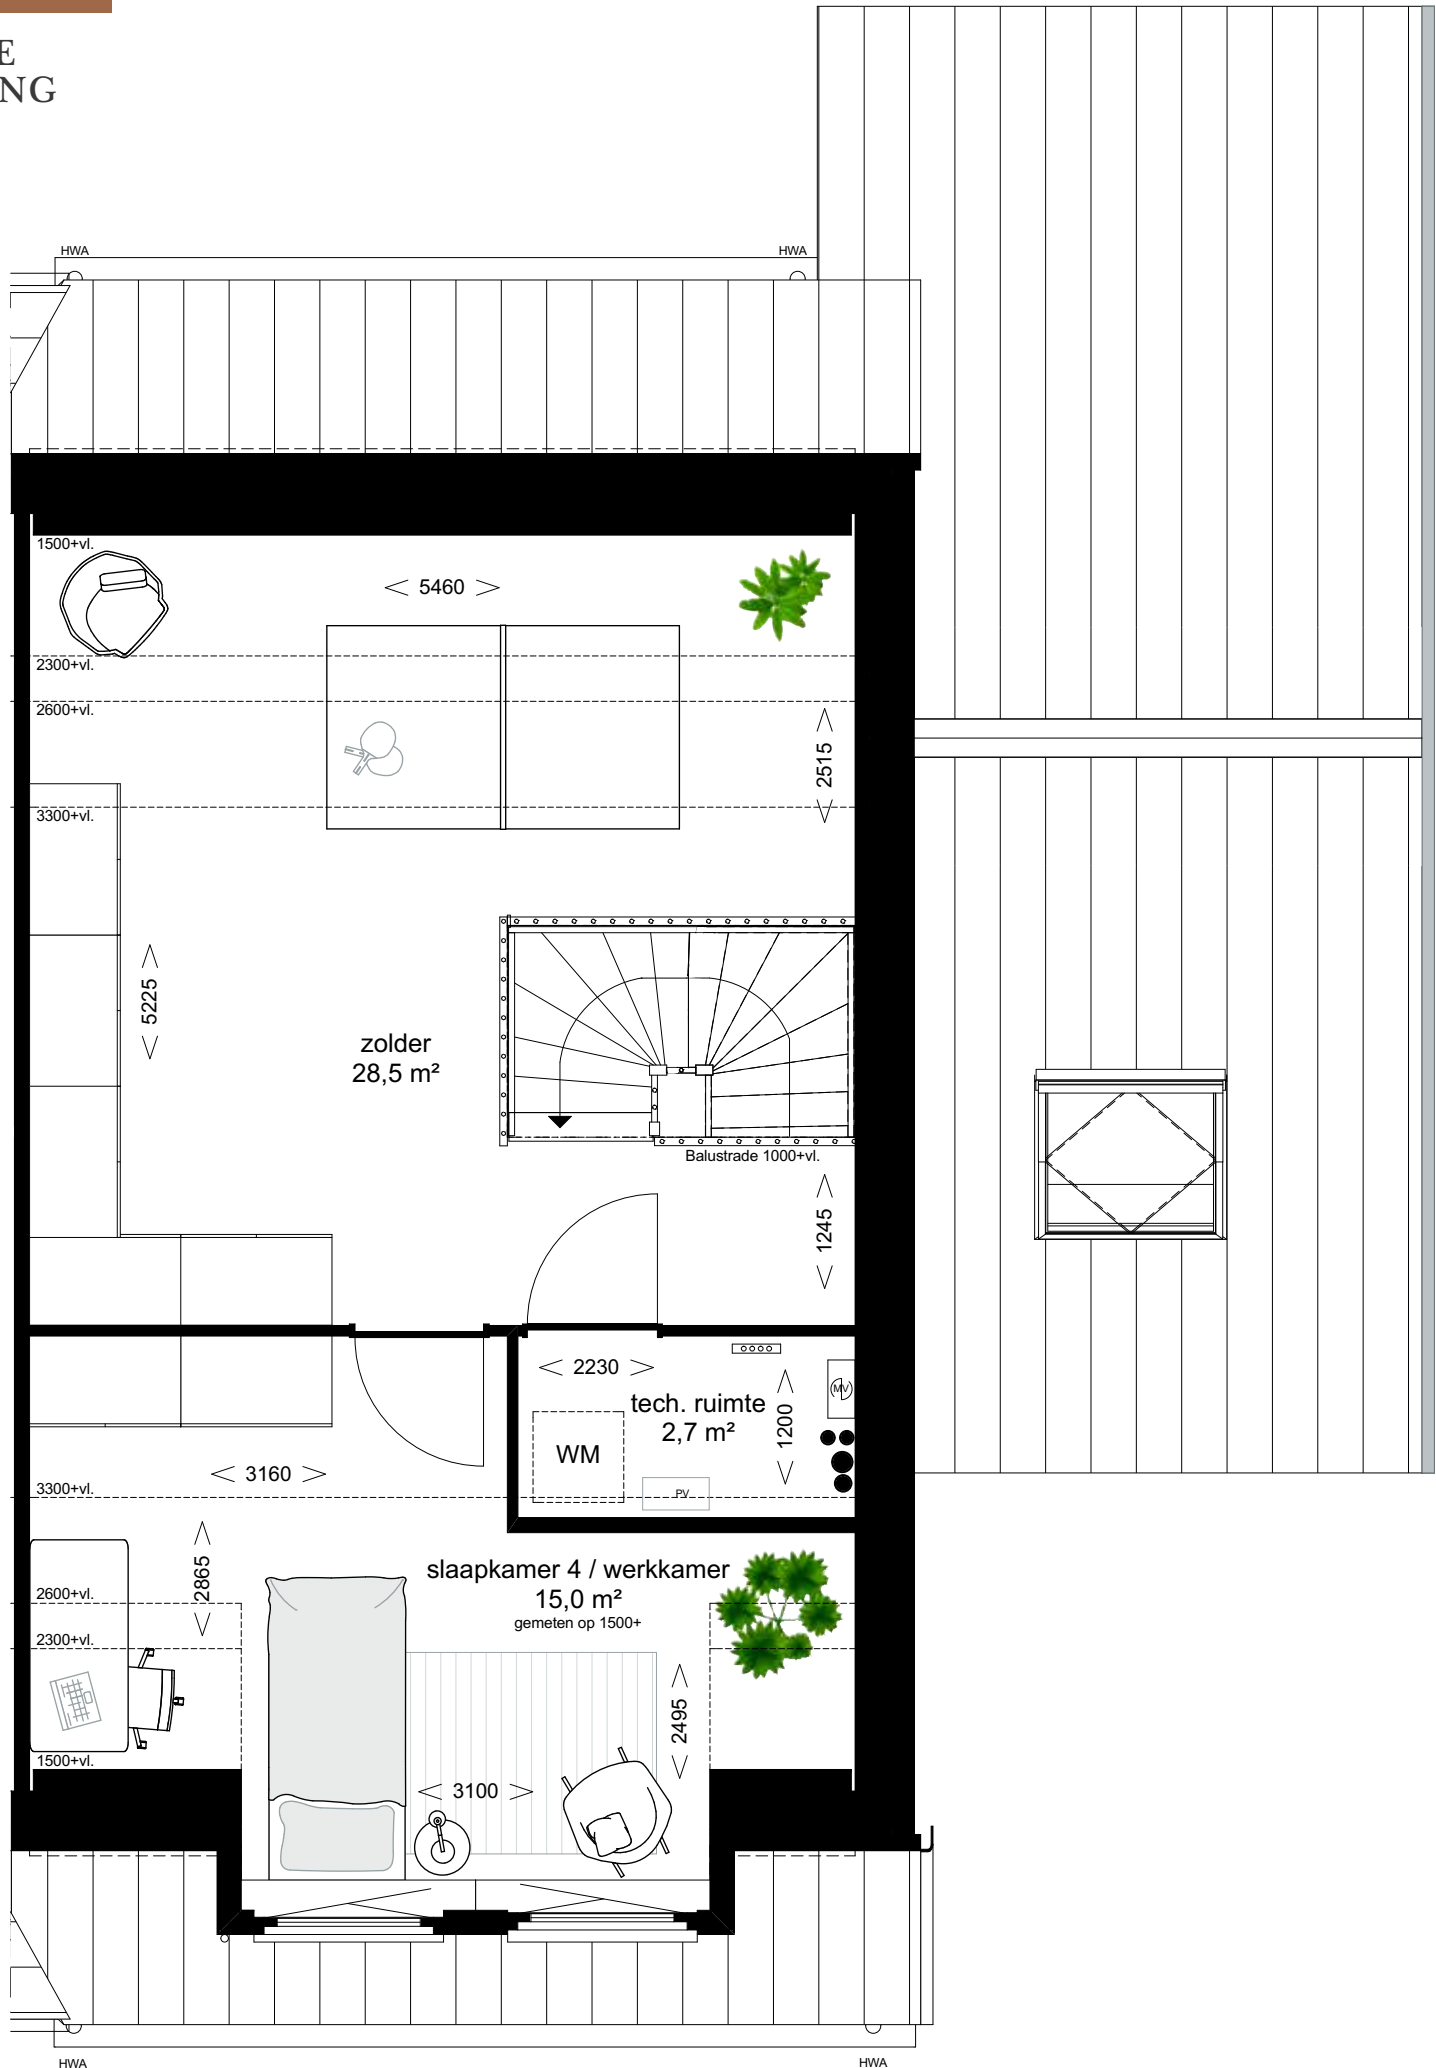



Vorgevel

bnr. 26



bnr. 26

Achtergevel



Zijgevel